


# I/16 CHOTĚVICE OPRAVA SILNICE DIO - OBJÍZDNÁ TRASA

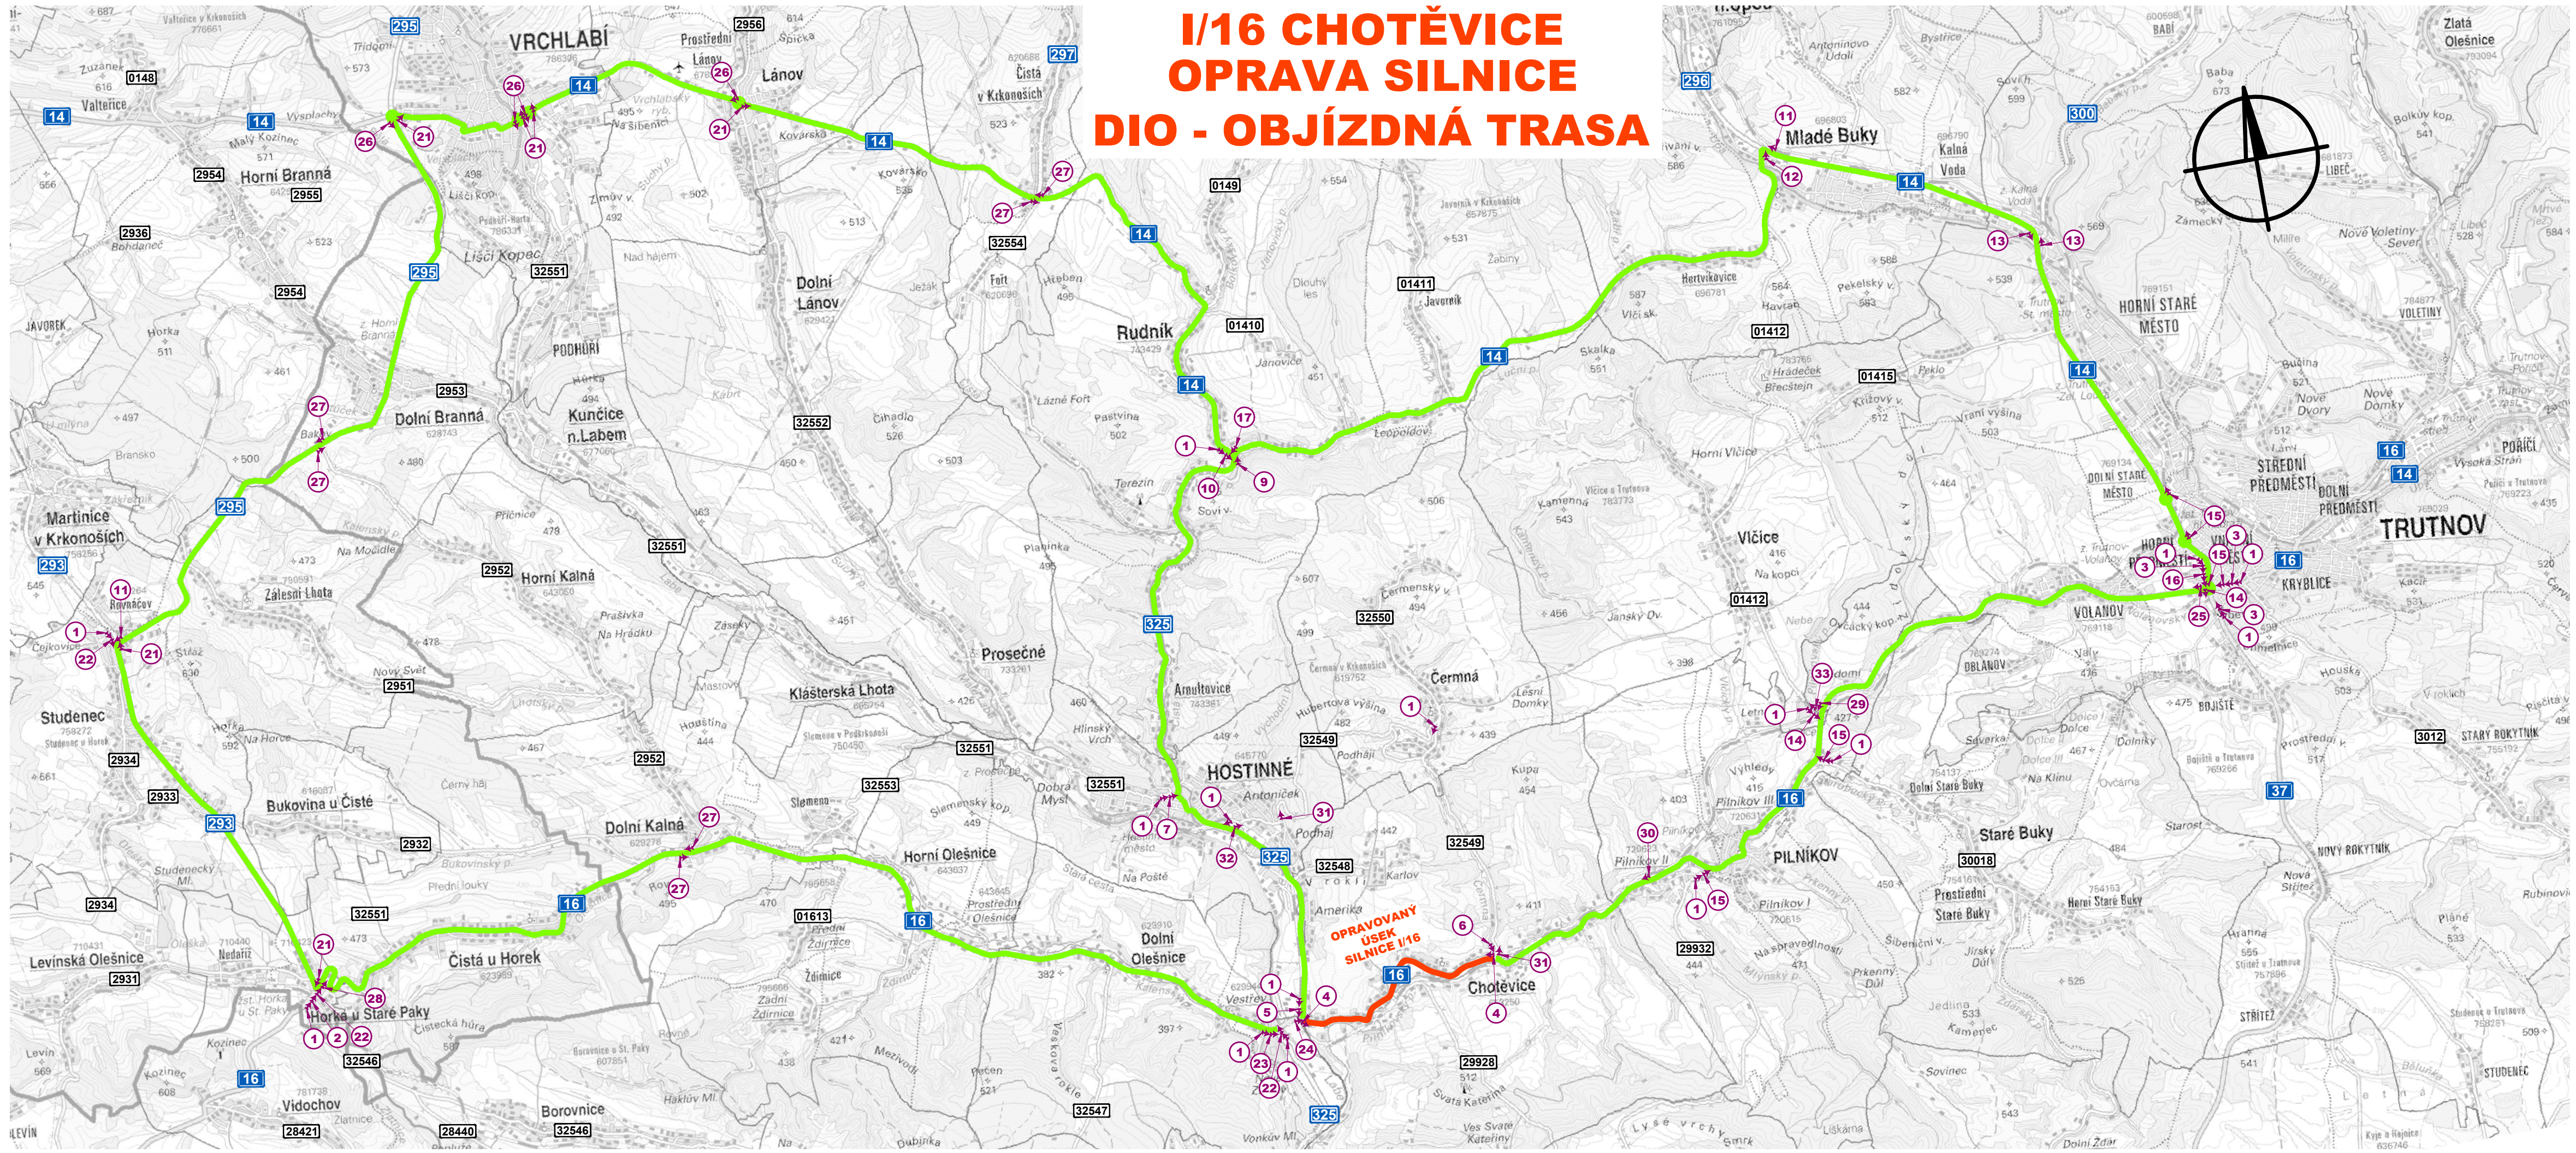

**LEGENDA:**  
 ÚSEK SILNICE I/16 UZAVŘENÝ PRO NÁKLADNÍ VOZIDLA NAD 6 t  
 OBJÍZDNÁ TRASA PRO NÁKLADNÍ VOZIDLA NAD 6 t

- |                                    |                                    |   |                                    |
|------------------------------------|------------------------------------|---|------------------------------------|
| 1  POZOR<br>IP 22                  | 2  TRUTNOV<br>IS 11a               | 3  JČIN HOSTINNÉ<br>IS 11a                          | 4  B 4<br>E 5<br>E 13              |
| 5  B 24b<br>E 9<br>E 5<br>E 13     | 6  B 24a<br>E 9<br>E 5             | 7  TRUTNOV<br>IS 11b<br>E 5                         | 8  TRUTNOV<br>IS 11b<br>E 5        |
| 11  IS 11c<br>E 9<br>E 5           | 12  IS 11c<br>E 9<br>E 5           | 13  IS 11c<br>E 9<br>E 5                            | 14  JČIN HOSTINNÉ<br>IS 11b<br>E 5 |
| 15  JČIN HOSTINNÉ<br>IS 11b<br>E 5 | 16  JČIN HOSTINNÉ<br>IS 11b<br>E 5 | 17  JČIN HOSTINNÉ<br>IS 11b<br>E 5<br>IS 11b<br>E 5 | 22  TRUTNOV<br>IS 11b<br>E 5       |
| 19  JČIN HOSTINNÉ<br>IS 11b<br>E 5 | 20  JČIN HOSTINNÉ<br>IS 11b<br>E 5 | 21  TRUTNOV<br>IS 11b<br>E 5                        | 26  JČIN HOSTINNÉ<br>IS 11b<br>E 5 |
| 23  B 4<br>E 5<br>E 3a             | 24  B 4<br>E 5<br>E 3a             | 25  B 4<br>E 5<br>E 3a                              | 27  IS 11c<br>E 9<br>E 5           |
| 28  B 4<br>E 5<br>E 3a             | 29  B 4<br>E 5<br>E 3a             | 30  B 4<br>E 5<br>E 3a                              | 31  B 4<br>E 13                    |
| 32  B 4<br>E 13<br>E 3a            | 33  B 4<br>E 13                    |   |                                    |

Č. změny	Popis/důvod změny	Datum	Provedl

Zodp. projektant Ing. S. Janák	Vypracoval R. Hurdálek	Č. zakázky 009/16-1 OS	<b>DiK</b> Janák, s.r.o. Dopravně inženýrská kancelář Revoluční 207 TRUTNOV
Místo Chotěvice	Kraj Královéhradecký	Datum 10.2016	
Investor Ředitelství silnic a dálnic ČR, Správa Hradec Králové			Stupeň DSP/PDPS a VD-ZDS
I/16 křiž. II/325 - Chotěvice OPRAVA SILNICE SO.180 DIO			A009 - A016 Měřítko 1:50 000
SITUACE DIO - OBJÍZDNÁ TRASA			<b>C.5.2</b>