


Trutnov
k.ú. Volanov

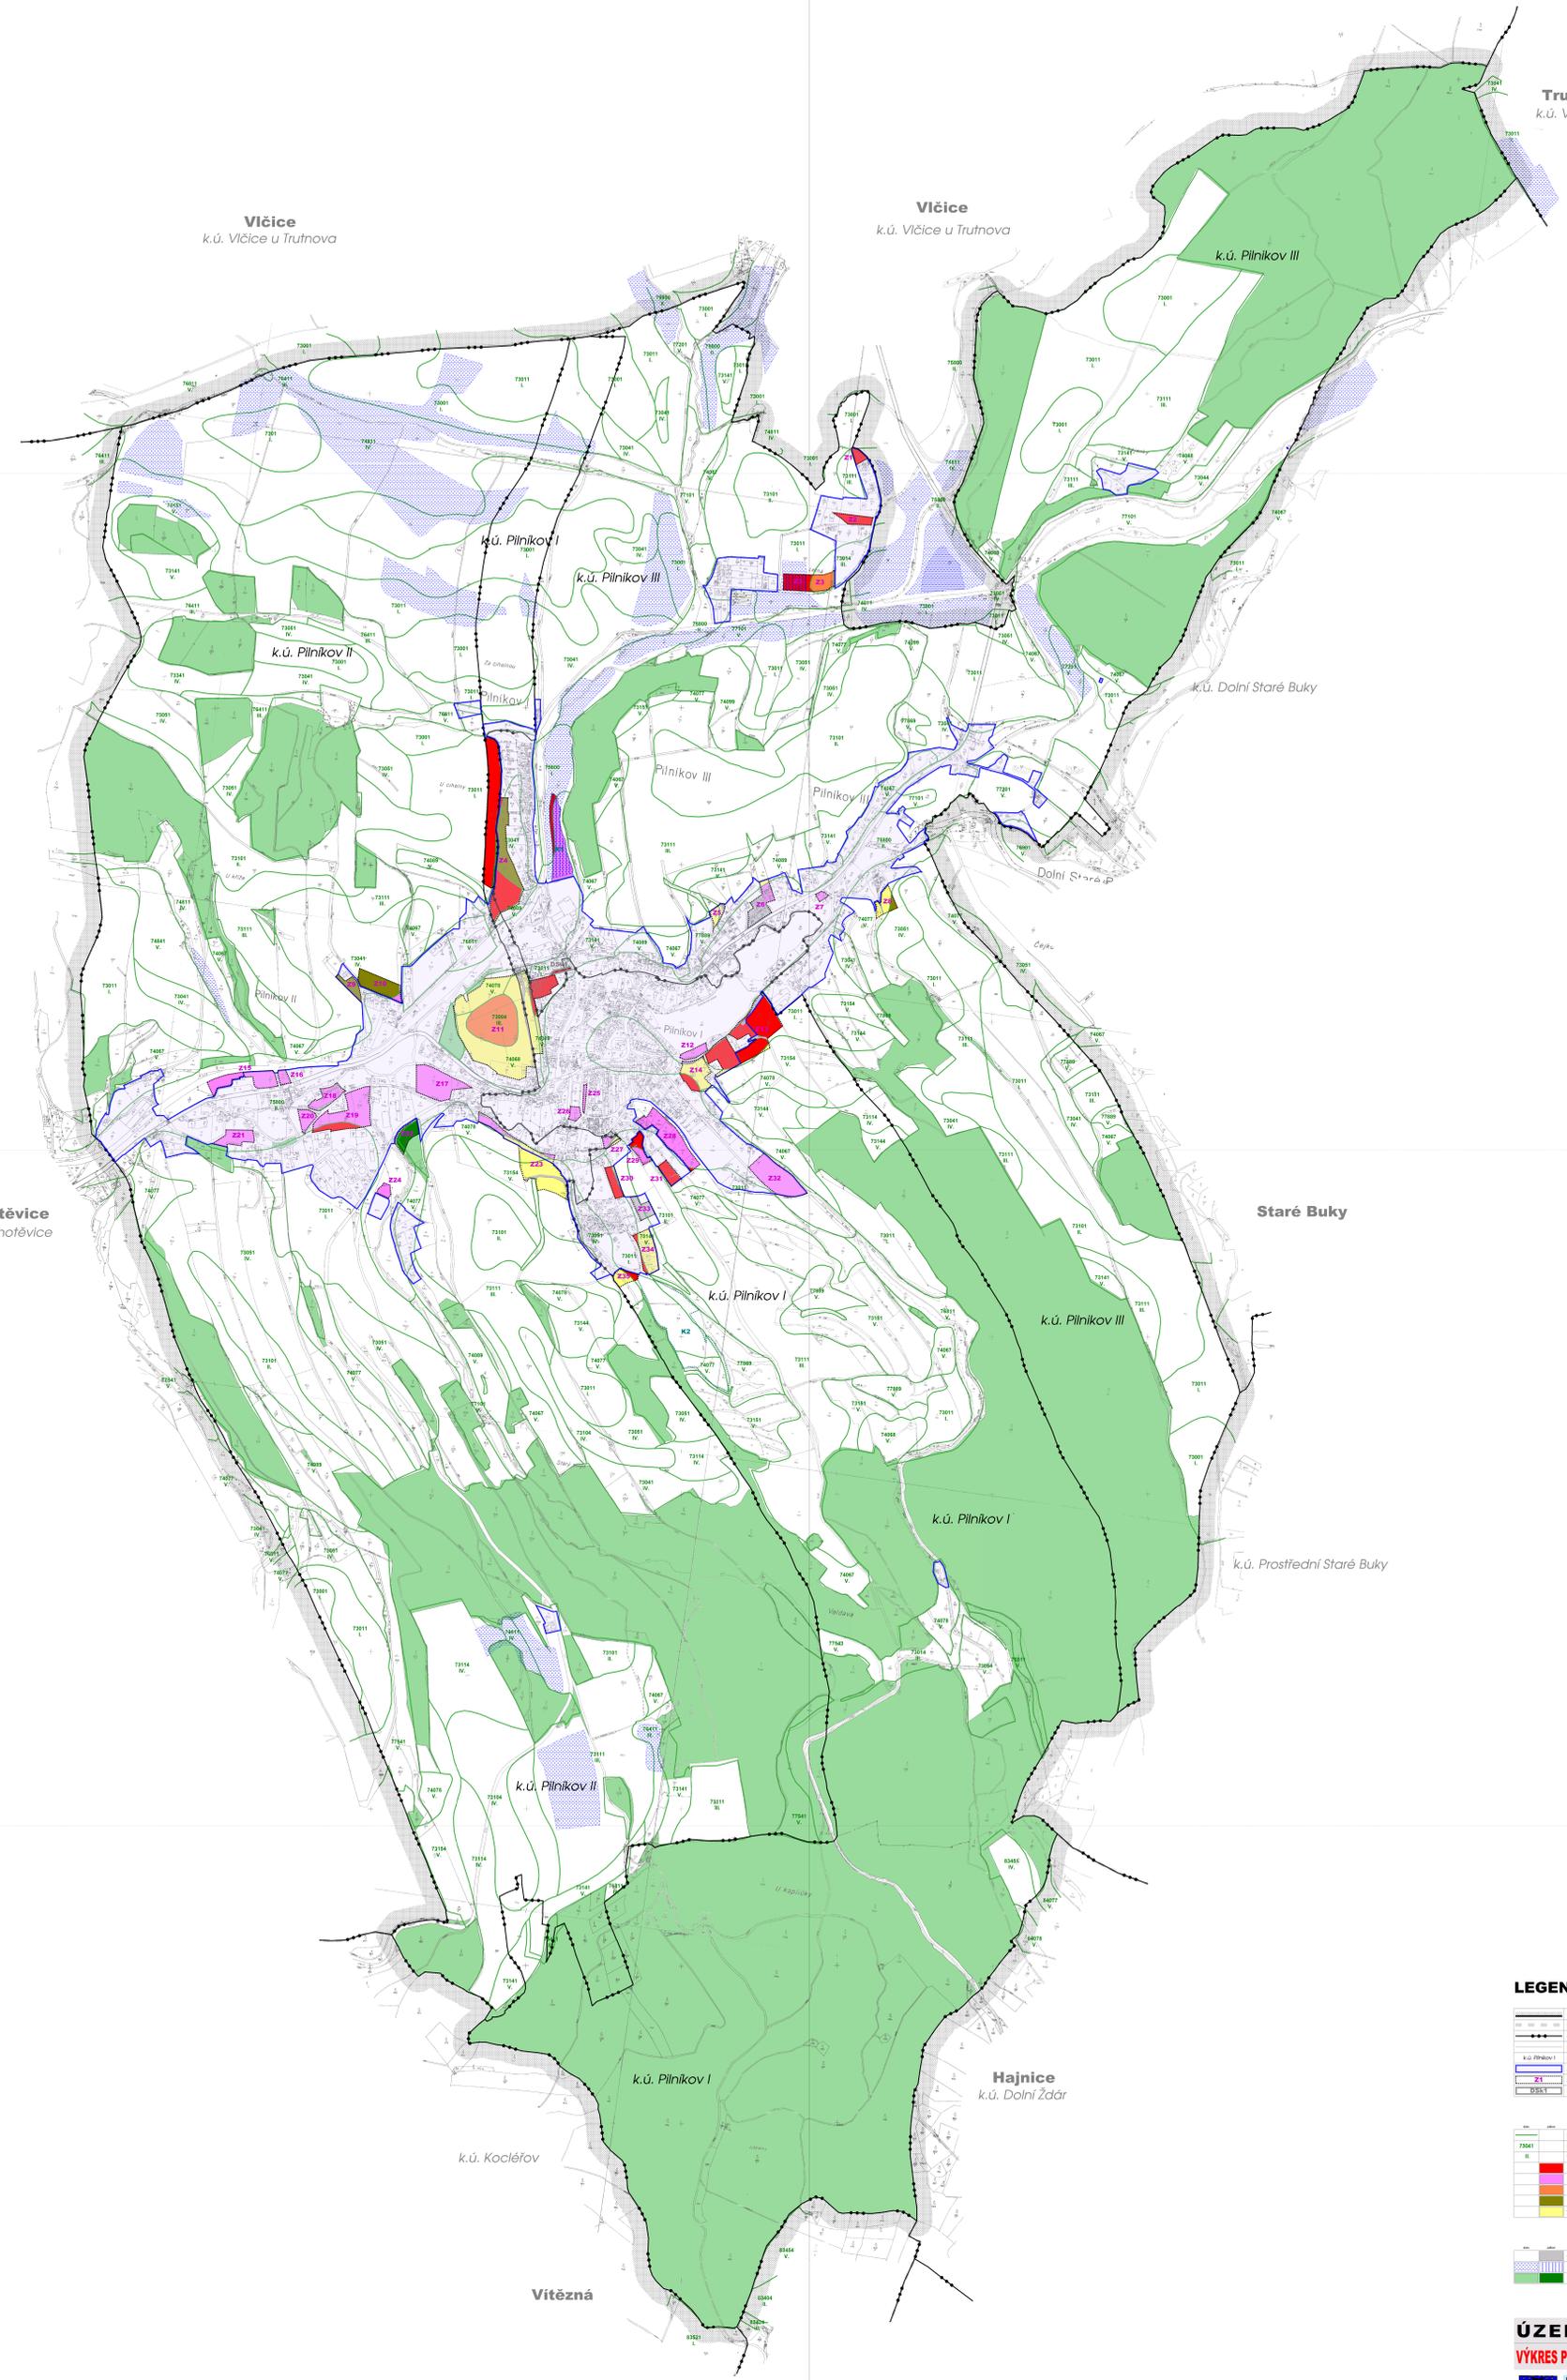

LEGENDA

ZÁKLADNÍ ČLIVNÍ ÚZEMÍ	
[Symbol]	HŘÍVCE ŘEŠENÉHO ÚZEMÍ
[Symbol]	HŘÍVCE SOUVEDNÝ ÚZEMÍ
[Symbol]	HŘÍVCE KATASTRÁLNÍ ÚZEMÍ
[Symbol]	HŘÍVCE POZEMKOVÉ PARCELY
[Symbol]	MAKRO KATASTRÁLNÍ ÚZEMÍ (K.Ú.)
[Symbol]	ZÁPLŇOVÉ ÚZEMÍ (PŘEDNĚ K 1:5 000)
[Symbol]	ZÁPLŇOVÉ PLOCHY
[Symbol]	HŘÍVCE PRO DOPRAVNÍ INFRASTRUKTURU

ZEMĚLNÍ PŮDNÍ FOND

[Symbol]	HŘÍVCE BONTIVÝCH PŮDNE BIOLÓGICKÝCH ŽIVOTKŮ
[Symbol]	HŘÍVCE SOUVEDNÝCH PŮDNE BIOLÓGICKÝCH ŽIVOTKŮ
[Symbol]	TRŮDA DOOPAVY (ZEMĚLNÍ PŮDY I - V)
[Symbol]	I. TRŮDA DOOPAVY
[Symbol]	A. TRŮDA DOOPAVY
[Symbol]	B. TRŮDA DOOPAVY
[Symbol]	H. TRŮDA DOOPAVY
[Symbol]	V. TRŮDA DOOPAVY

OSTATNÍ PLOCHY

[Symbol]	OSTATNÍ PLOCHA
[Symbol]	AREÁLNÍ DO PŮDNE BIOLÓGICKÝCH ŽIVOTKŮ REALIZACE
[Symbol]	POŠKODENÉ ÚZEMÍ V PŮDNÍ FONDU

ÚZEMNÍ PLÁN PILNÍKOV

VÝKRES PŘEDPOKLÁDANÝCH ZÁBORŮ PŮDNÍHO FONDU

POŘIZOVATEL
 MĚSTSKÝ ÚŘAD TRUTNOV
 SLOVANSKÉ NÁMĚSTÍ ČP. 165
 5 4 1 0 1 T R U T N O V

MĚŘÍTKO 1:5 000
PŘÍLOHA ČÍSLO
PROJEKTANT: ING. ARCH. VLADIMÍR ŠMILNICKÝ, AUTORIZOVANÝ ARCHITEKT ČKA 00 893

ZPRACOVATEL
 TEMET, SPOL. S R. O., ARCHITECTONICKÝ ATELIÉR
 H O R S K Á 6 4
 5 4 1 0 1 T R U T N O V

ČÍSLO D. 3
ZAKÁZKA ČÍSLO 12 0 1 2 1