



MĚSTSKÝ ÚŘAD TRUTNOV

Odbor výstavby

oddělení silničního hospodářství a dopravy

Městský úřad Pilníkov

Došlo dne 16. 11. 2016
čj 542/2016 (DS 417318760)

(DS 4173 40 936)

Doručení:
dle rozdělovníku

Číslo jednací: 127988/2016
Spisová zn.: 2016/8363/V/PRF
Skartační zn.: S/5
Spisový zn.: 280.4

Vyřizuje: František Příbyl
Telefon: 499 803 190
E-mail: pribyl@trutnov.cz

Datum: 16.11.2016

Navrhovatel: **Město Pilníkov, IČO 00278190, Náměstí 36, 542 42 Pilníkov**

Žádost o stanovení místní úpravy provozu na pozemní komunikaci - obec Pilníkov, ulice Mlýnská - označení zatížitelnosti rekonstruovaného mostu

VEŘEJNÁ VYHLÁŠKA

opatření obecné povahy

stanovení přechodné úpravy provozu na pozemních komunikacích

Městský úřad Trutnov, Odbor výstavby, obecní úřad obce s rozšířenou působností, věcně a místně příslušný správní orgán podle § 124 odst. 6 zákona č. 361/2000 Sb., o provozu na pozemních komunikacích a o změnách některých zákonů ve znění pozdějších předpisů (dále jen "zákon o silničním provozu"), na základě žádosti č.j.: 127988/2016, kterou podalo město **Pilníkov, IČO 00278190, Náměstí 36, 542 42 Pilníkov**, dne **20.10.2016**, v řízení vedeném podle části šesté zákona č. 500/2004 Sb., správní řád, ve znění pozdějších předpisů (dále jen "správní řád"), po projednání a písemném vyjádření Policie ČR DI Trutnov Č.j.: KRPH-430-087/Čj-2015-051006 ze dne 22.04.2015, po posouzení této žádosti a v souladu s ustanovením § 77 odst. 5 zákona o silničním provozu a v návaznosti na ustanovení § 171, § 172 a § 173 správního řádu,

stanoví přechodnou úpravu provozu

na místní komunikaci – ulici Mlýnská v obci Pilníkov pro označení zatížitelnosti mostu v souvislosti s jeho rekonstrukcí

K označení bude užito dopravní značení v rozsahu:

viz příloha a popis

Místní komunikace – ulice Mlýnská, vjezd na most přes Pilníkovský potok z obou stran

1x - B 13 Zákaz vjezdu vozidel, jejichž okamžitá hmotnost přesahuje vyznačenou mez "25 t"

+ E 13 Text nebo symbol "Jediné vozidlo 33 t"

Velikost dopravního značení : základní rozměrová řada

Provedení dopravního značení: retroreflexní, třída R 2

Kat.území: Pilníkov II

Důvod: rekonstrukce mostu

Úsek: místní komunikace – ulice Mlýnská

Platnost úpravy: od nabytí účinnosti tohoto opatření obecné povahy do 28.02.2017

Druh úpravy: přechodná

Organizace odpovědná za řádné provedení dopravního značení: Město Pilníkov, IČO 00278190, Náměstí 36, 542 42 Pilníkov

Městský úřad Trutnov
Slovanské náměstí 165
541 16 Trutnov



Telefon 499 803 111
Fax 499 803 103
IDDS 3acbs2c

www.trutnov.cz

Vzhledem k tomu, že žadatel předpokládá následnou změnu přechodné úpravy provozu na místní úpravu provozu, o kterou souběžně zažádal, bude přechodné dopravní značení provedeno formou stálého dopravního značení na sloupcích pevně zabudovaných do terénu.

Dopravní značení, případně dopravní zařízení bude provedeno přesně dle schváleného příloženého schéma, nebo situačního plánu, pokud je nedílnou součástí tohoto stanovení, nebo podle slovního popisu uvedeného v tomto stanovení.

Dopravní značení a dopravní zařízení bude umístěno v souladu se zákonem č. 361/2000 Sb., o provozu na pozemních komunikacích v platném znění a vyhláškou č. 294/2015 Sb., kterou se provádějí pravidla provozu na pozemních komunikacích a v souladu s TP 65 – "Zásady pro dopravní značení na pozemních komunikacích" ze dne 31.07. 2013.

V souladu s § 77 odst. 5 zákona o silničním provozu v platném znění, nabývá toto opatření obecné povahy účinnosti pátým dnem po vyvěšení na úřední desce orgánu, který písemnost doručuje.

Odůvodnění

Na základě žádosti, kterou dne 20.10.2016, podalo město Pilníkov, IČO 00278190, Náměstí 36, 542 42 Pilníkov, stanovil Městský úřad Trutnov, Odbor výstavby, věcně a místně příslušný správní orgán, přechodnou úpravu provozu na pozemních komunikacích. Jedná se o použití dopravního značení "B 13 Zákaz vjezdu vozidel, jejichž okamžitá hmotnost přesahuje vyznačenou mez 25 t" s dodatkovou tabulkou "E 13 Text nebo symbol" s textem "Jediné vozidlo 33 t", pro označení zatížitelnosti mostu v obci Pilníkov, ulici Mlýnská, v souvislosti s dokončením jeho rekonstrukce. Dopravní značení a dopravní zařízení bude umístěno v souladu se zákonem o silničním provozu a vyhláškou č. 294/2015 Sb., kterou se provádějí pravidla provozu na pozemních komunikacích.

K žádosti bylo doloženo grafické zpracování navrhované místní úpravy provozu a písemné vyjádření příslušného orgánu policie – Krajského ředitelství policie Královéhradeckého kraje, územního odboru Trutnov, dopravního inspektorátu, vydané k tomuto návrhu pod Č.j.: KRPH-430-087/Čj-2015-051006 dne 22.04.2015.

Přechodnou úpravu provozu stanovil Městský úřad Trutnov, odbor výstavby na základě návrhu žadatele, po posouzení jeho žádosti, z důvodu zajištění bezpečnosti provozu na pozemních komunikacích v rozsahu, jak je výše uvedeno.

Poučení

Opatření obecné povahy se doručuje veřejnou vyhláškou dle § 25 správního řádu, vyvěšením na úřední desce MÚ Trutnov, Slovanské nám. 165, 541 16 Trutnov (elektronické i listinné) a na úředních deskách obecních úřadů v obcích jejichž správních obvodech se opatření obecné povahy týká.

Opatření obecné povahy nabývá účinnosti pátým dnem po dni vyvěšení veřejné vyhlášky.


Dle § 173 odst. 2 zákona 500/2004 Sb., správní řád, nelze proti opatření obecné povahy podat opravný prostředek.

(otisk úředního razítka)

(vlastní rukou)



z p. František Příbyl
referent oddělení silničního
hospodářství a dopravy

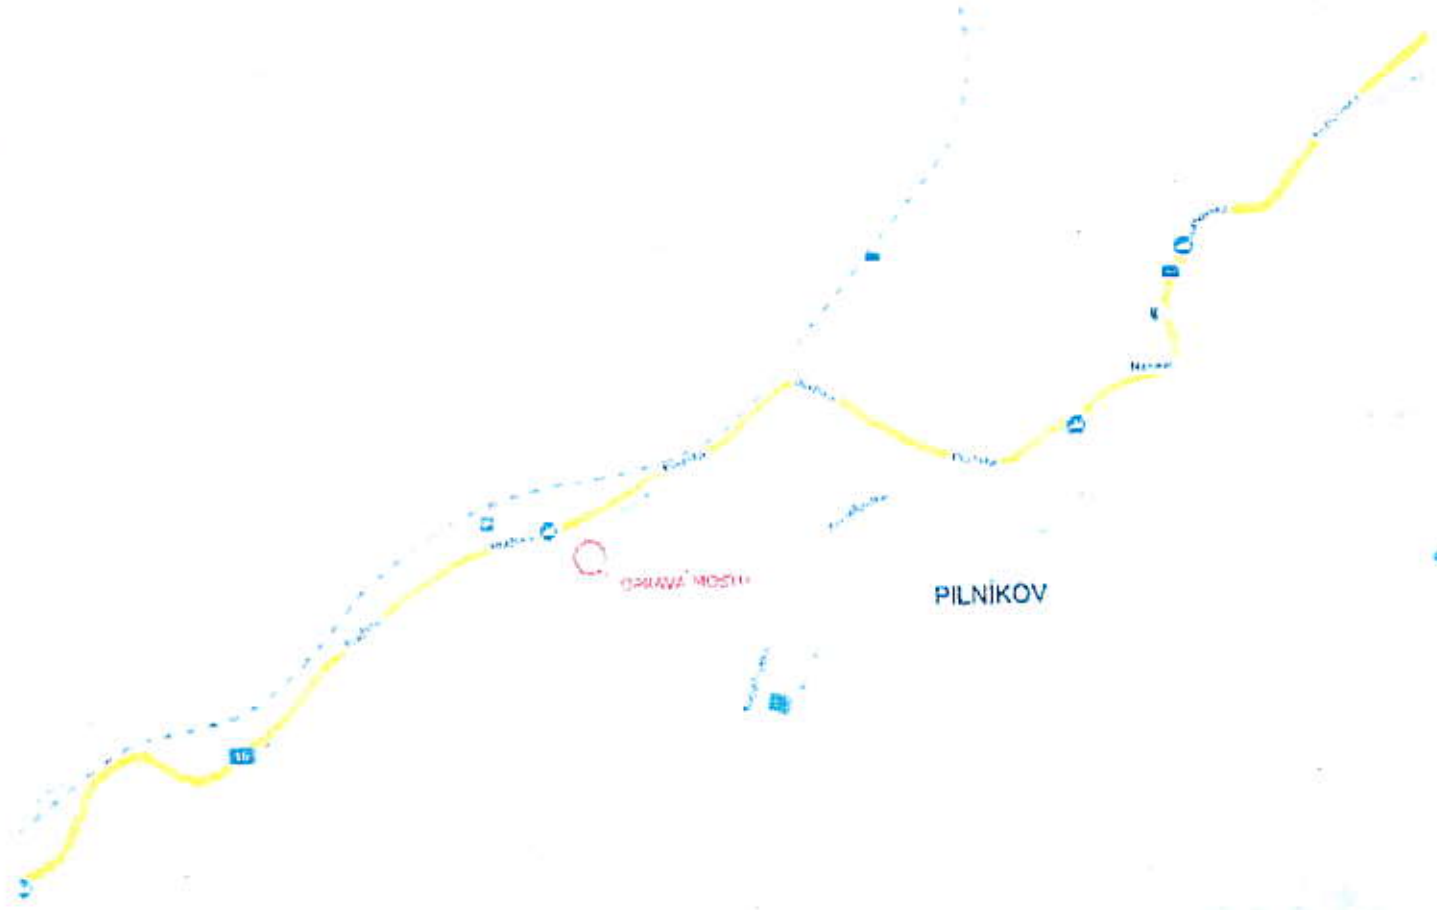
Příloha
2 x ověřená situace



Potvrzeno odborem výstavby,
 dne 16. 11. 2016
 č.j. 127488/2016

MĚSTSKÝ ÚŘAD
 TRUTNOV
 137

Projekt / Project REKONSTRUKCE MOSTU V MLÝNSKÉ ULICI, NA TOKU PILNÍKOVSKÉHO POTOKA, PILNÍKOV			
Zákazník MĚSTO PILNÍKOV, NÁMĚSTÍ č.p. 36, 542 42 PILNÍKOV			
Zpracovatel  prokonsult projekty - studie - konzultace		PROKONSULT s.r.o. Koubovka 876 549 41 Červený Kostelec 604 680 372, v.nyvit@prokonsult.cz	
Vypracoval M. Příbyl	Zodpovědný projektant Ing. J. Vejvoda	Hlavní projektant Ing. V. Nývlt	
Stupeň DPS	Počet A4 1	Měřítko	Datum 01/2016
Objekt SO 01 Most v Mlýnské ulici			
Část ARCHITEKTONICKO - STAVEBNÍ ŘEŠENÍ			
Název výkresu SITUAČNÍ VÝKRES ŠIRŠÍCH VZTAHŮ			
Archivní číslo 1505		Výkres číslo B.1.	Kopie 

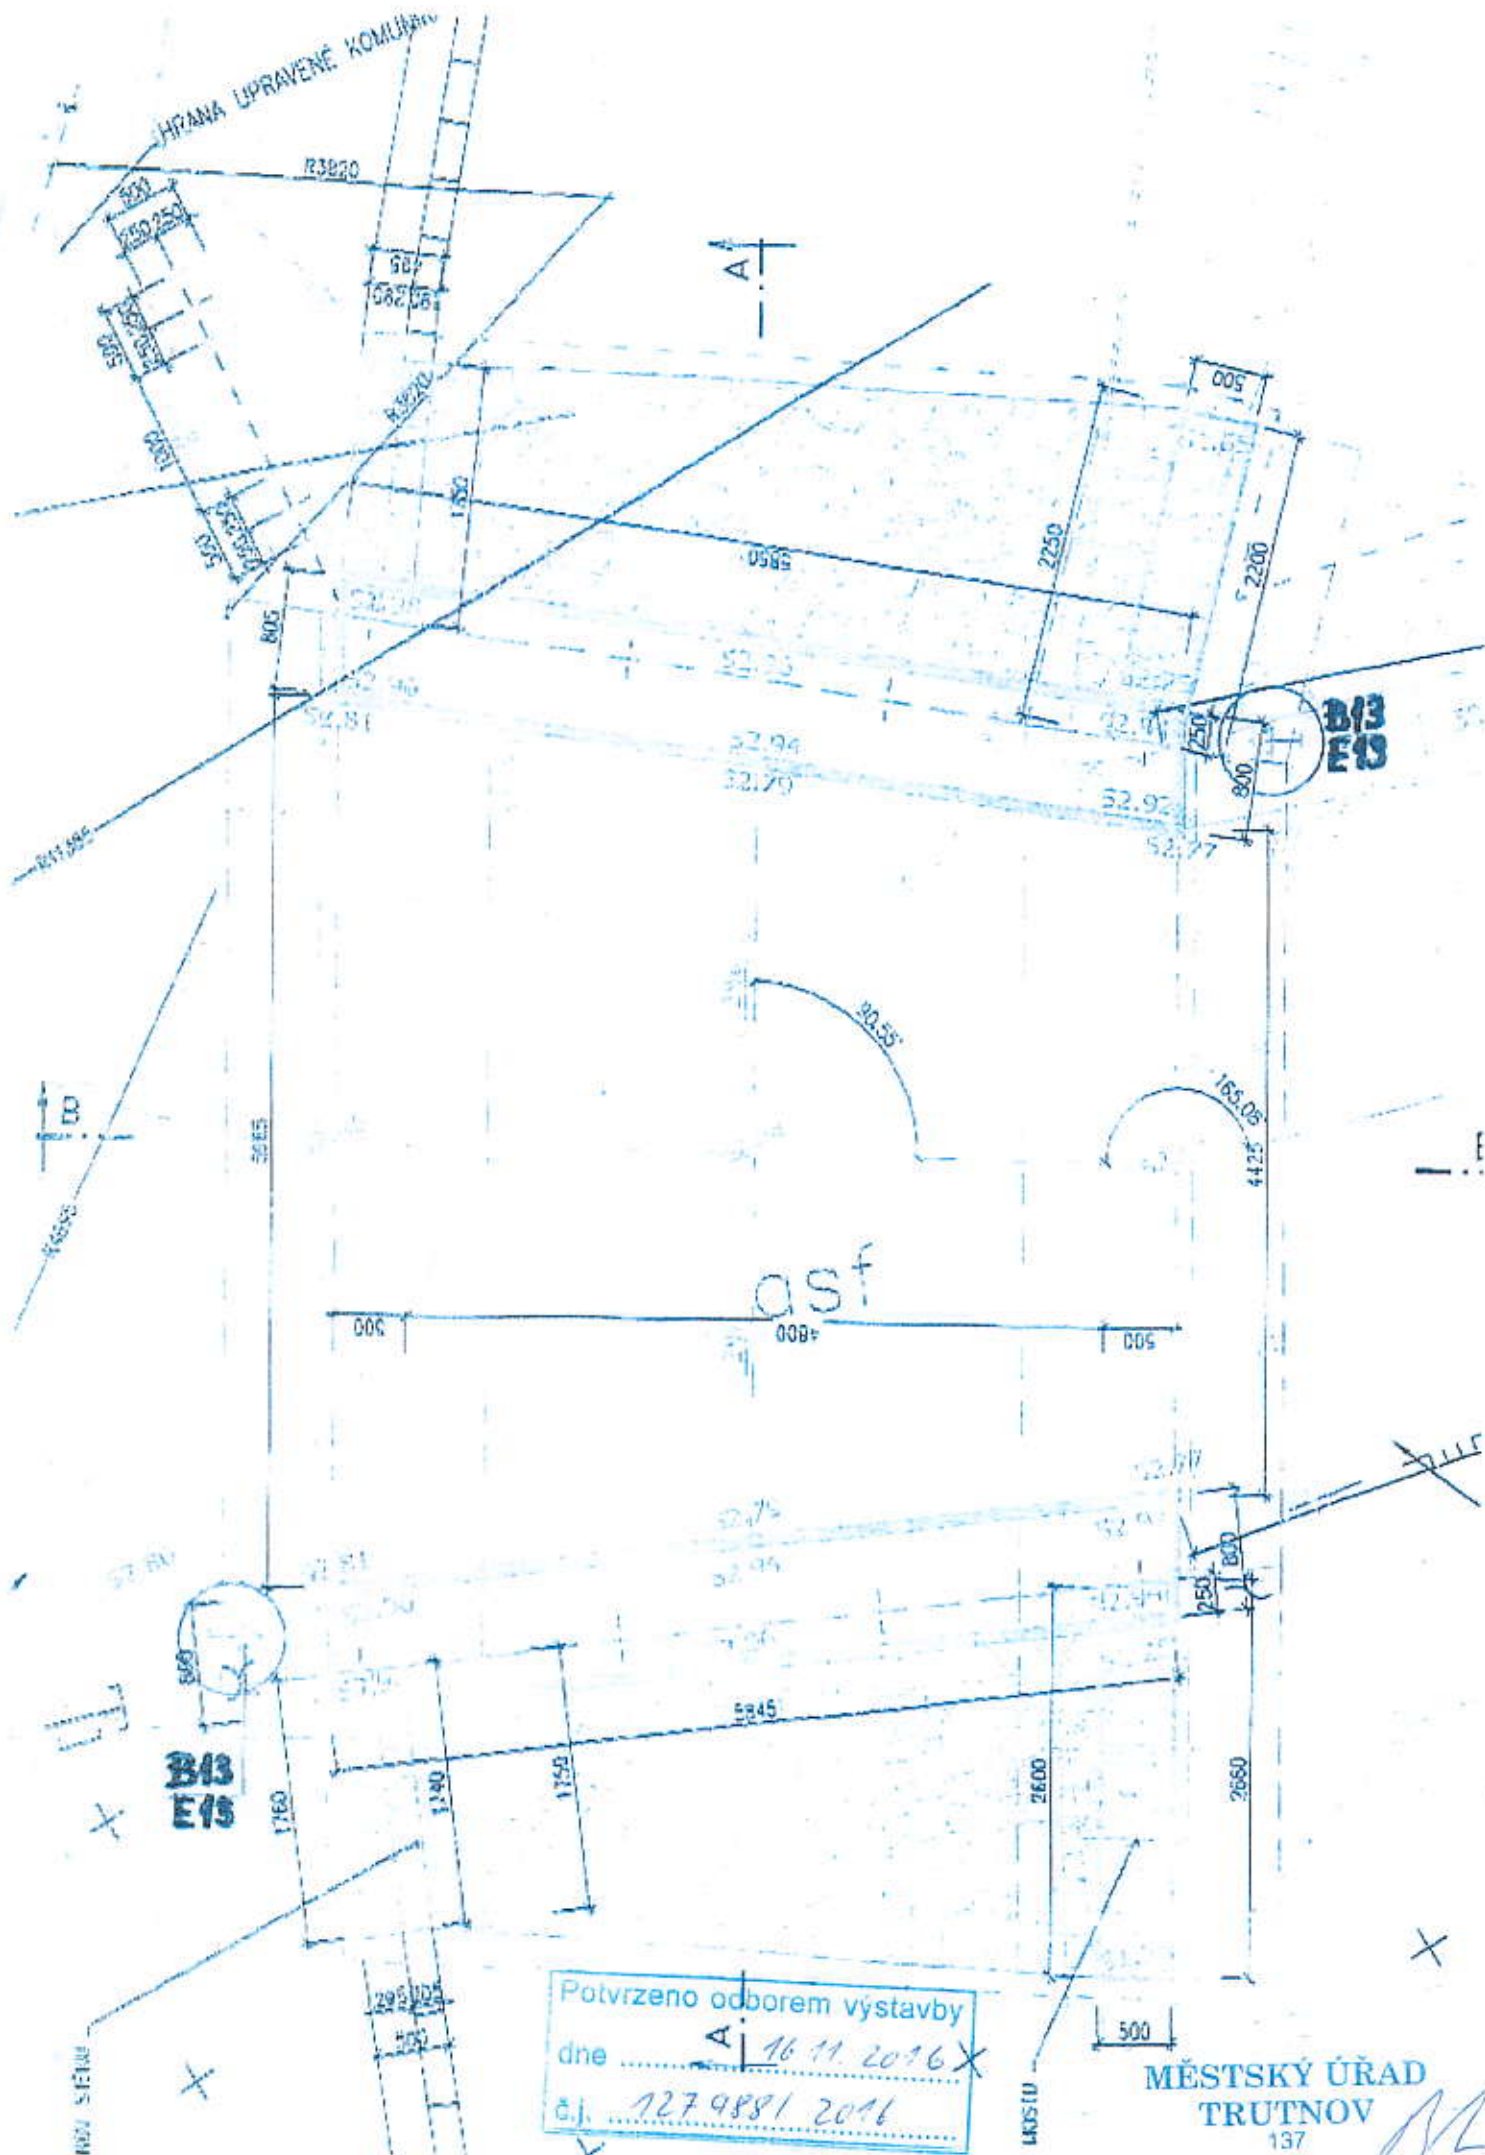

Potvrzeno odborem výstavby
 dne 16.11.2016
 č.j. 127.988/2016

MĚSTSKÝ ÚŘAD
 TRUTNOV
 137