
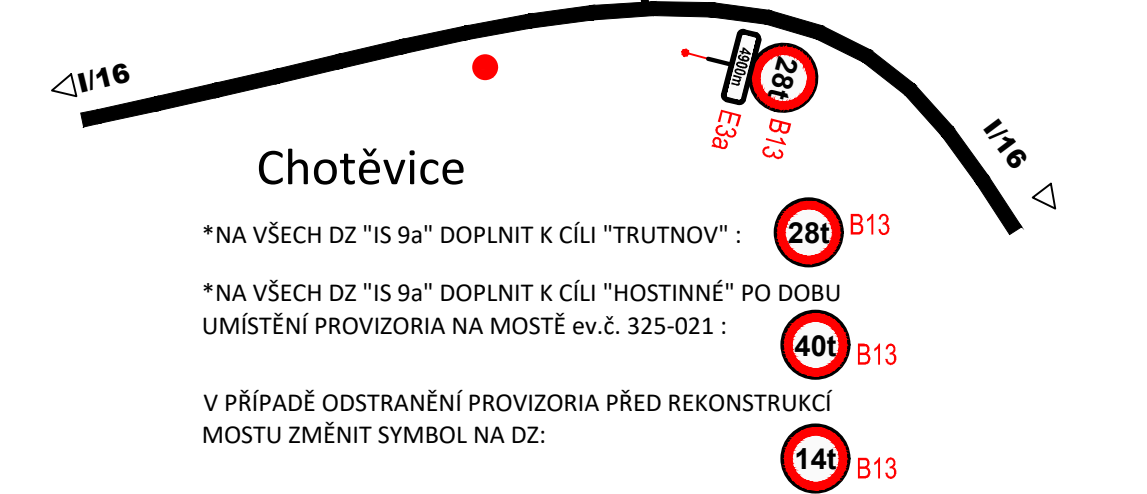
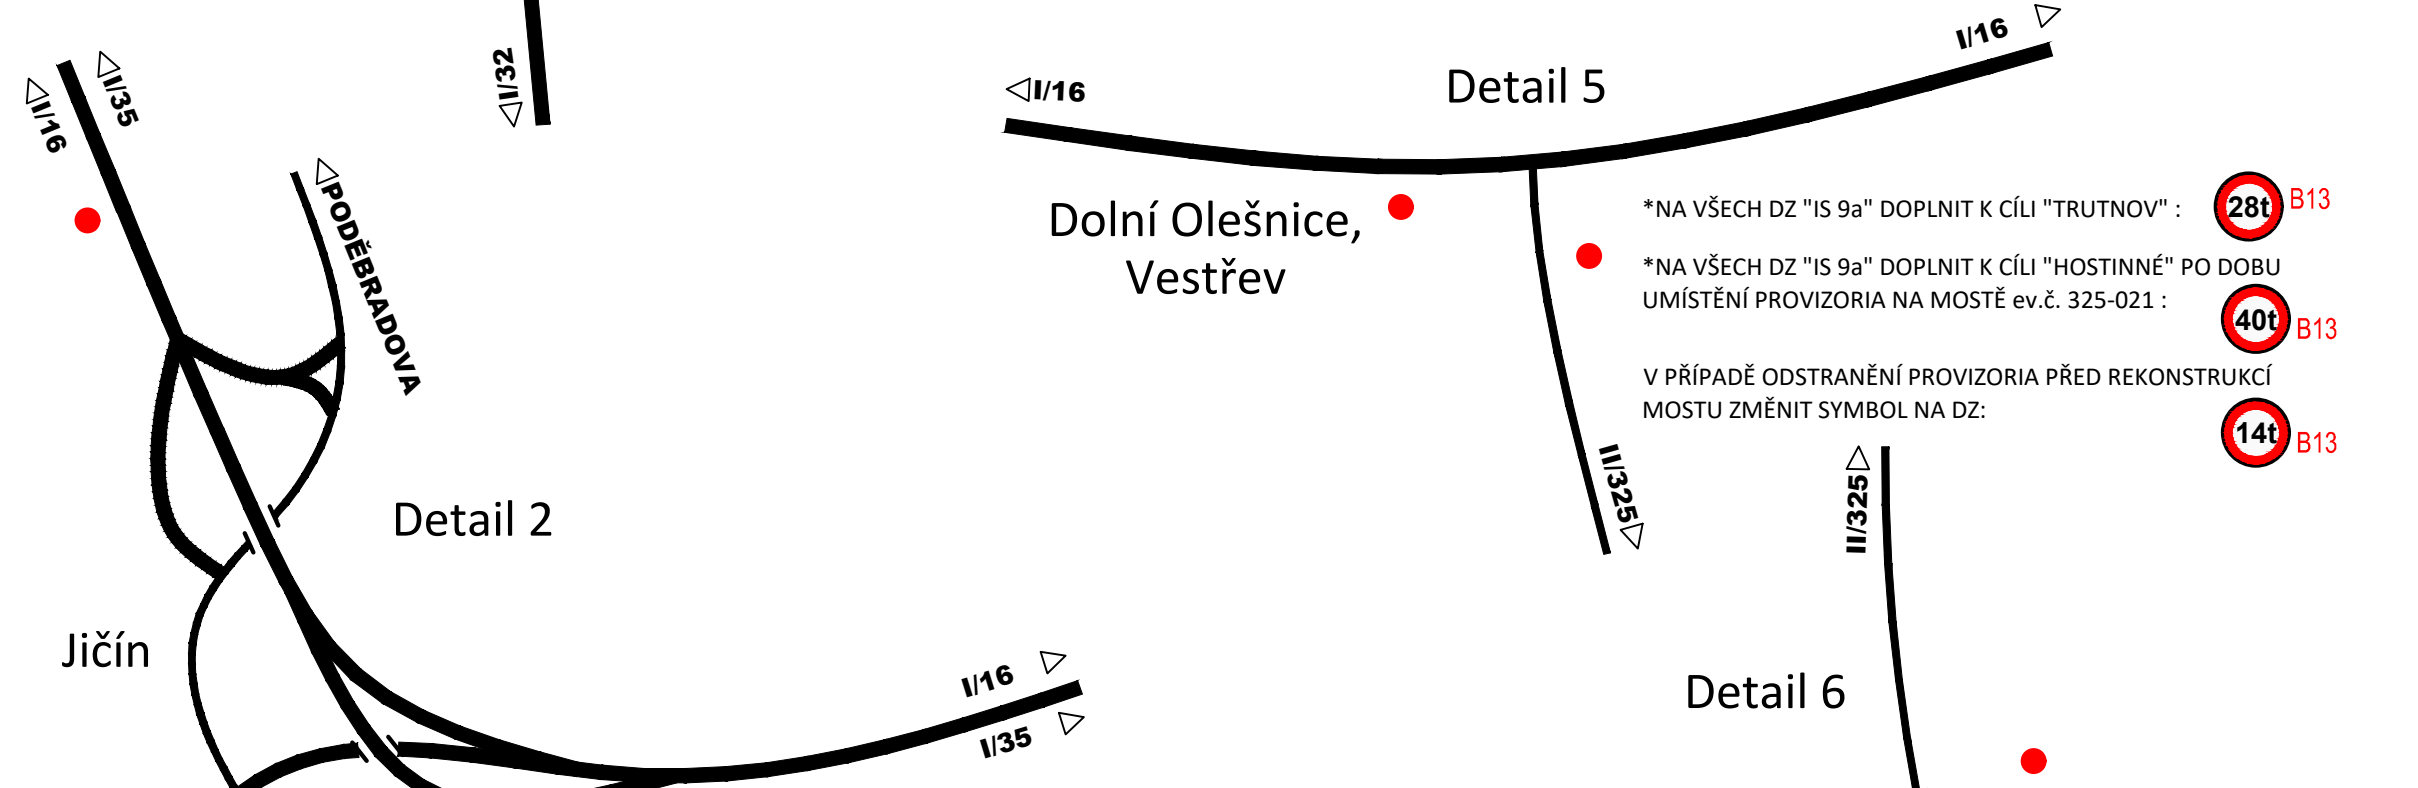
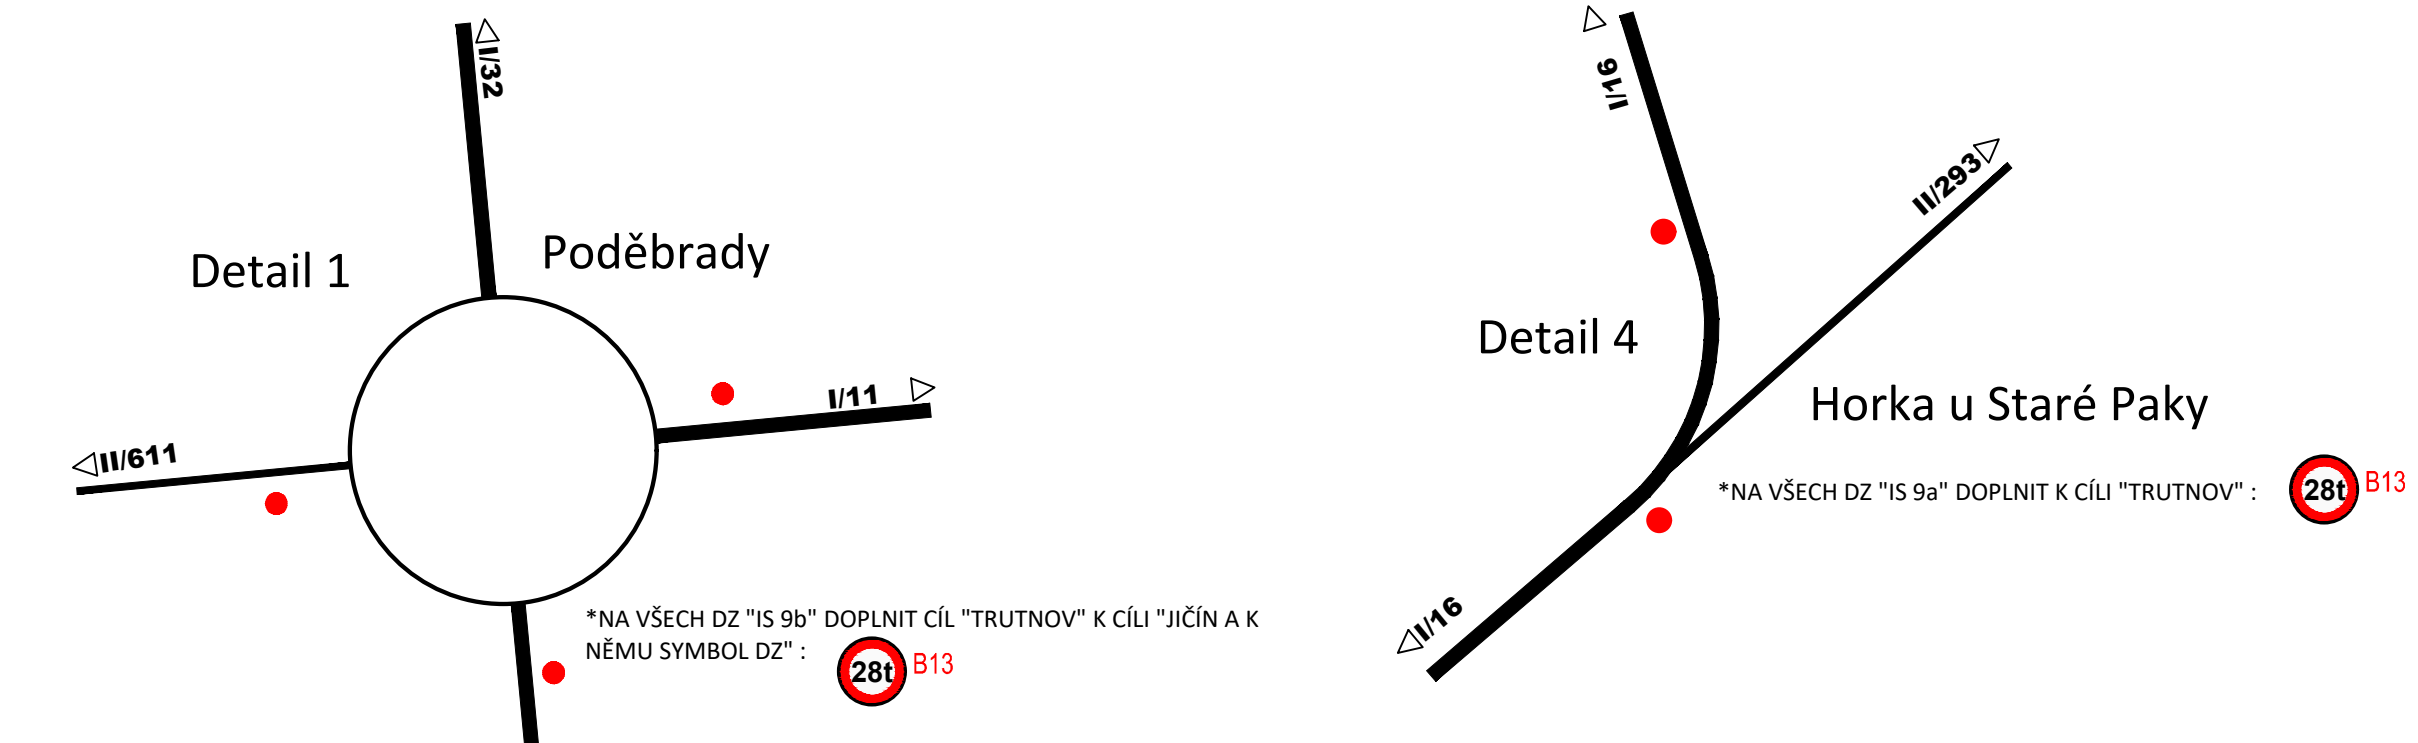
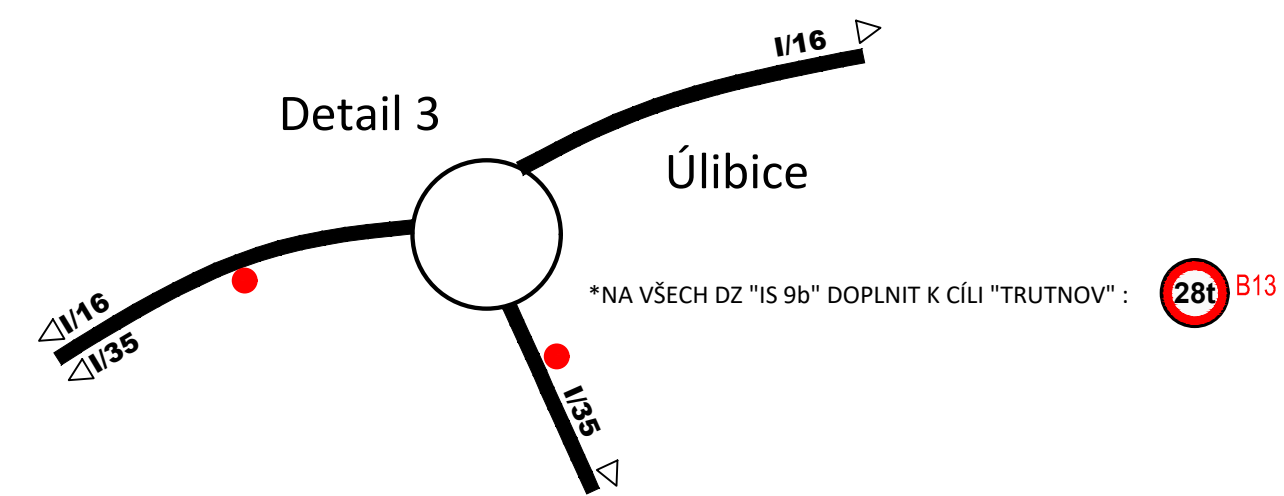


SITUACE OBJÍZDNÉ TRASY - ORIENTAČNÍ DZ

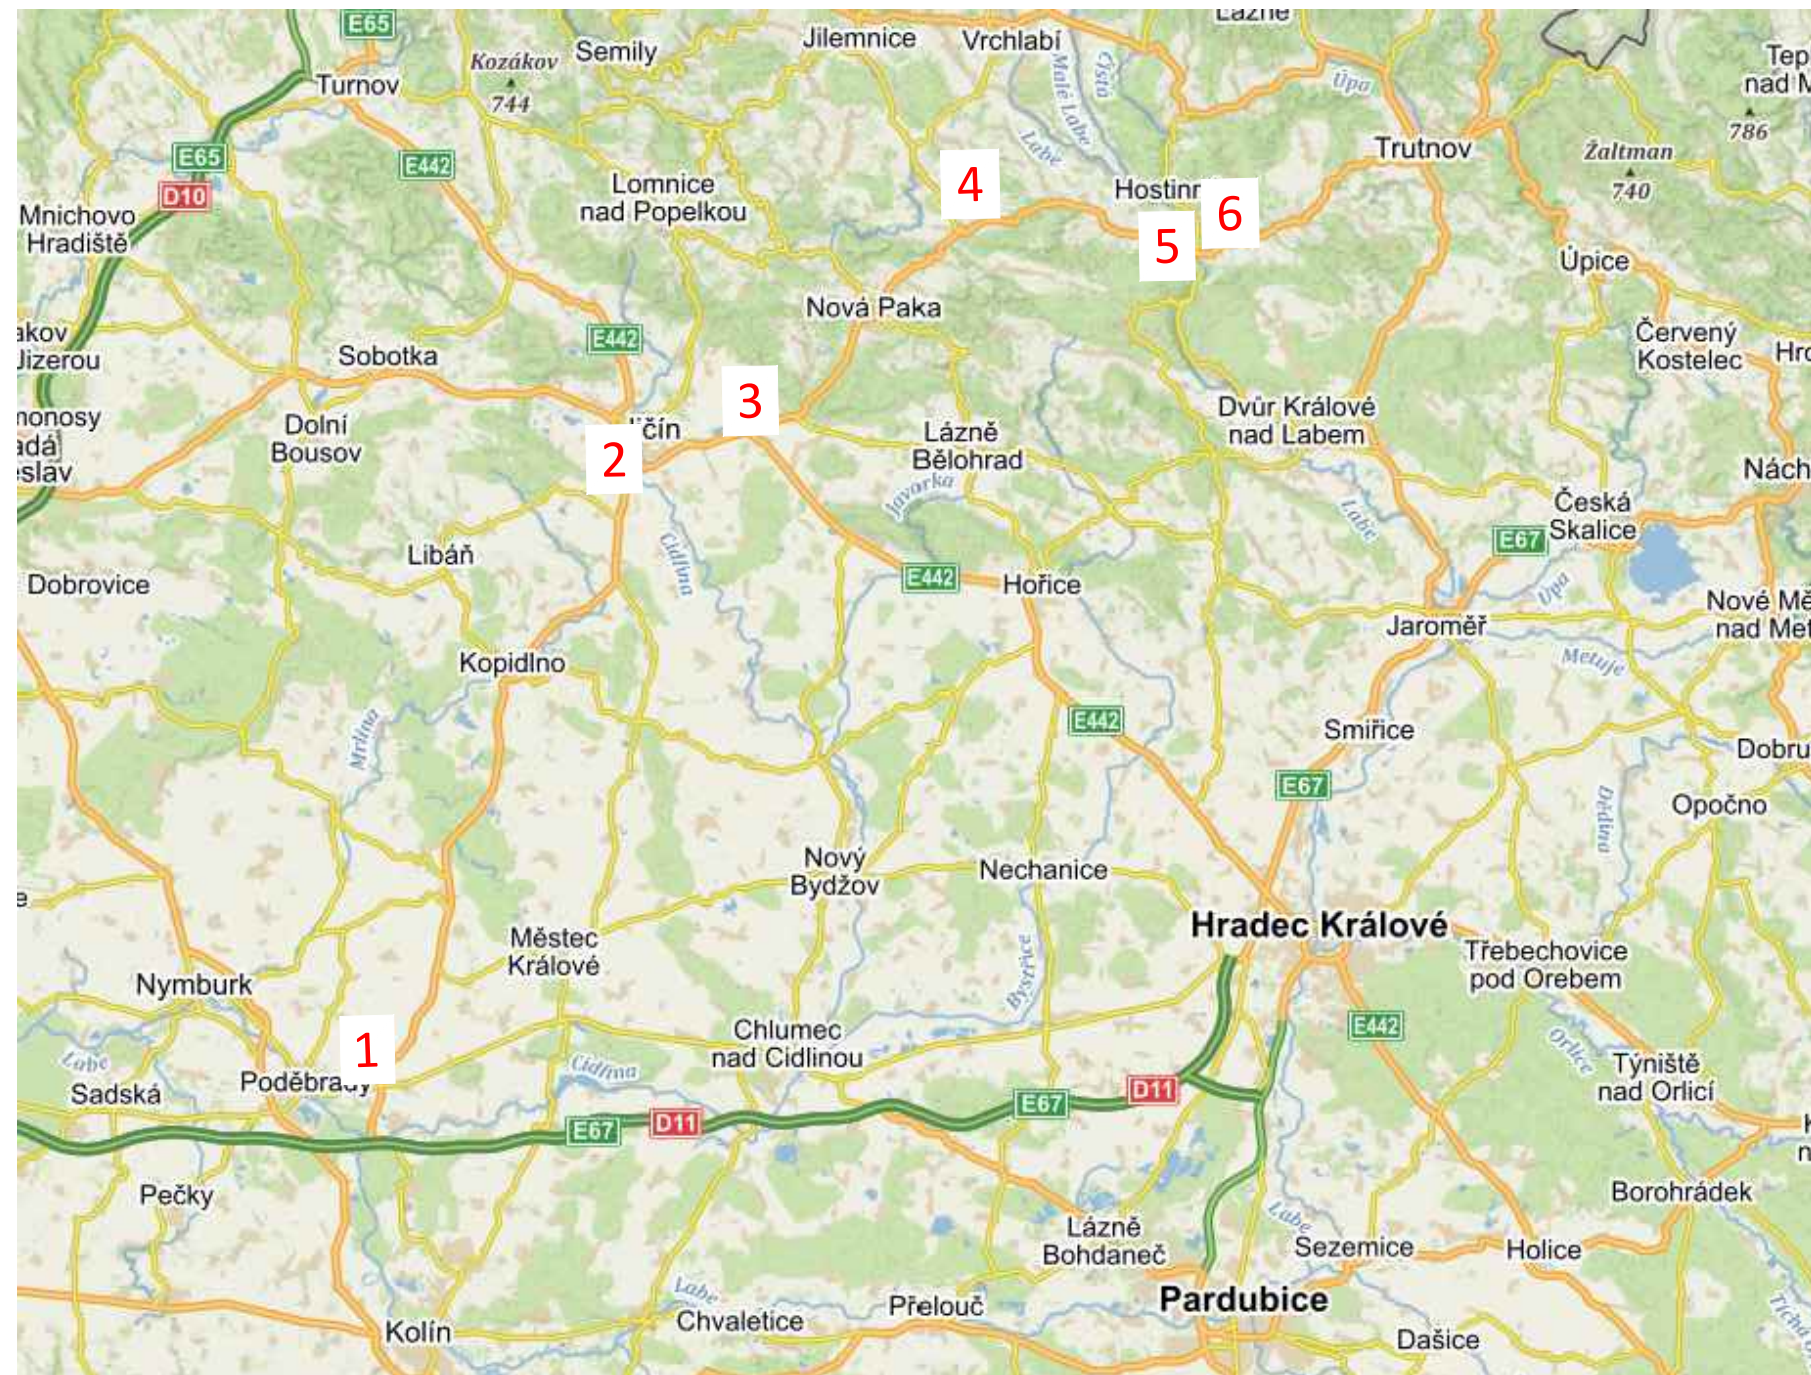

03		
02		
01		
ZMĚNA	POPIS	DATUM

ING. IVAN ŠÍR
PROJEKTOVÁNÍ DOPRAVNÍCH STAVEB a.s.
Haškova 1714/3, 500 02 Hradec Králové, tel: +420 603 181 473, sir@sirivan.cz, www.sirivan.cz IČ: 287 86 793

Objednatel: Chládek a Tintěra, Pardubice a.s.
K Vápence 2677, 530 02 Pardubice

I/14 a II/325 Rudník most ev.č. 14-057

<ul style="list-style-type: none"> ■ kraj: Královéhradecký ■ MÚ / OU: Rudník ■ stupeň utajení: bez utajení ■ datum: 01/2020 ■ zakázkové číslo: 19 059 ■ stupeň PD: RDS 	<ul style="list-style-type: none"> ■ odpovědný projektant stavby: Ing. Ivan Šír ■ odpovědný projektant objektu: Ing. Jan Fiala ■ vypracoval: Ing. Martina Žaludová ■ kontroloval: Ing. Jan Fiala ■ změna číslo: 00 ■ měřítko:
--	---

ZÁSADY ORGANIZACE VÝSTAVBY

SITUACE OBJÍZDNÉ TRASY - ORIENTAČNÍ DZ **E.2.5**