

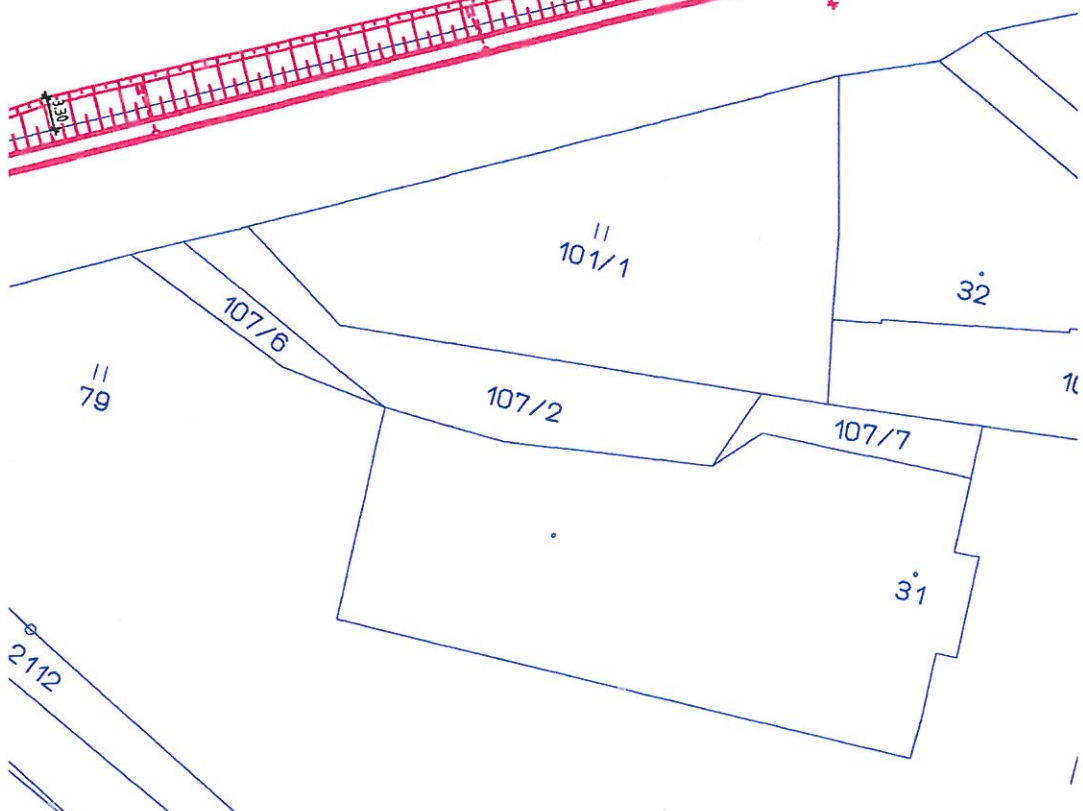


kov II  
431/1

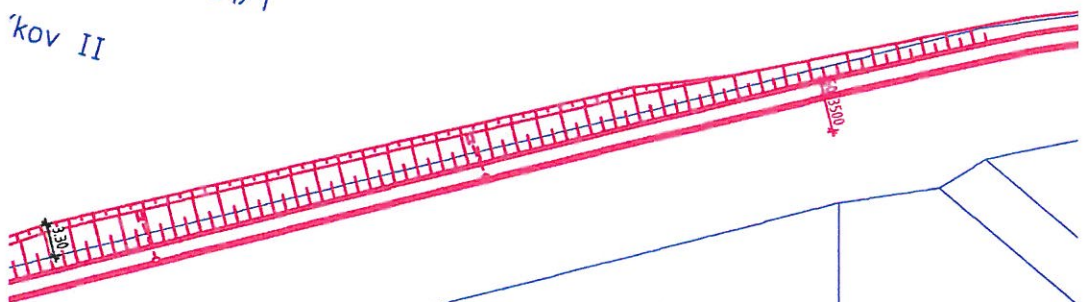

2112

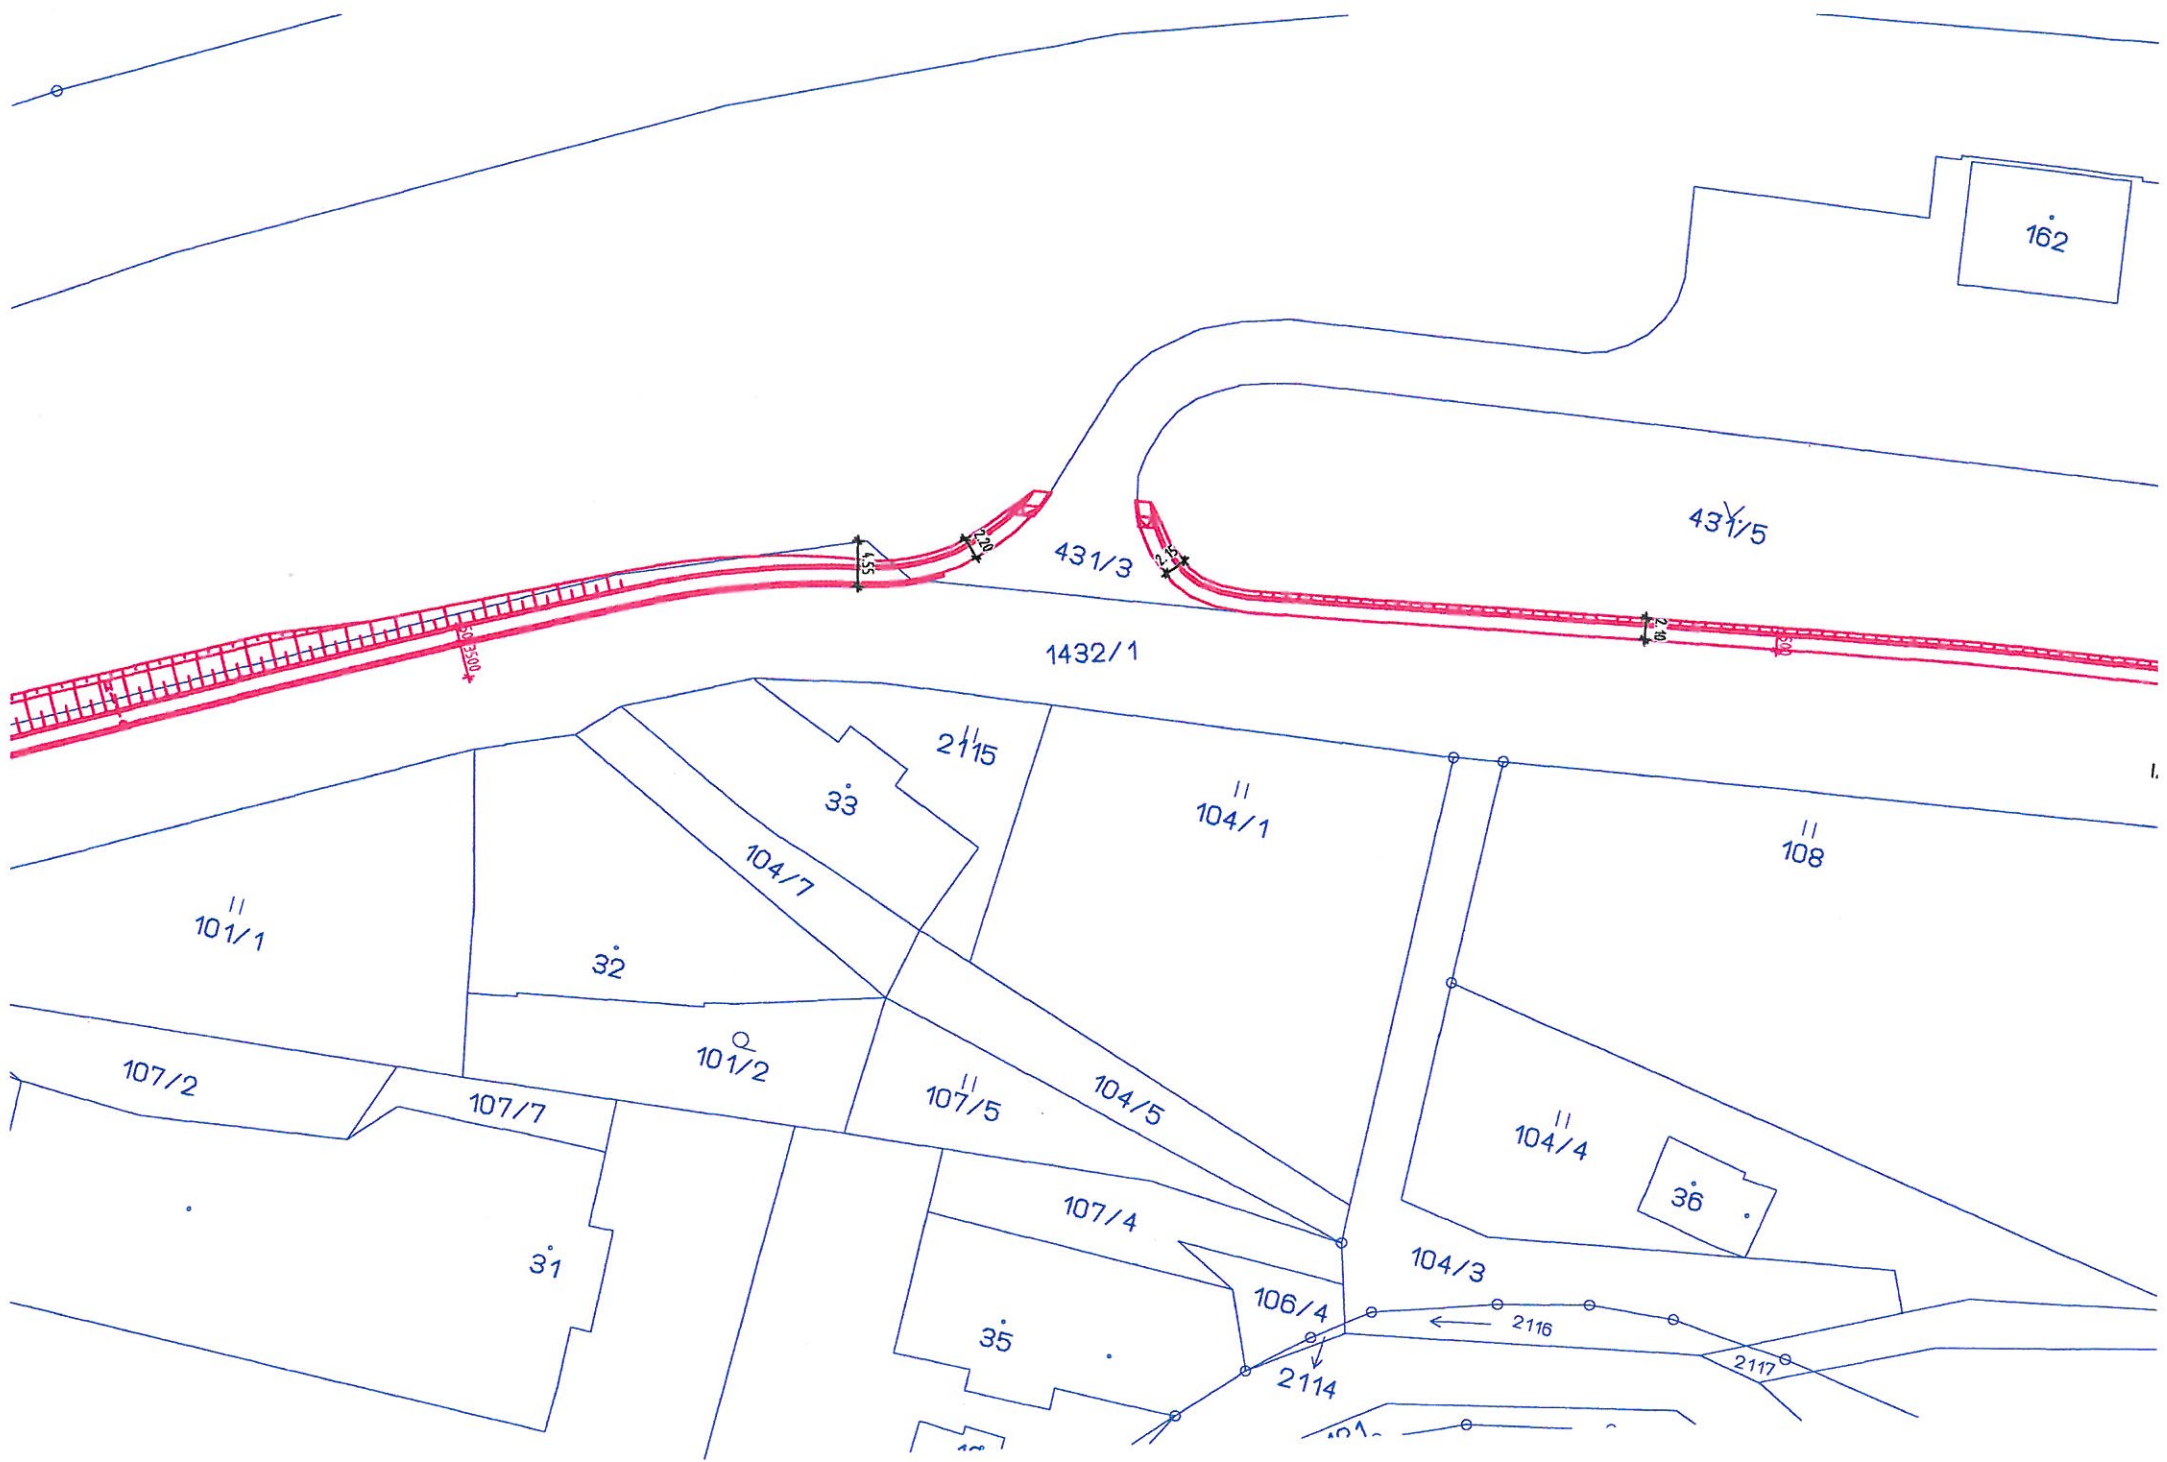

162

431/5

431/3

1432/1

2115

104/1

108

101/1

33

104/7

32

101/2

107/2

107/7

107/5

104/5

104/4

36

31

107/4

106/4


104/3

35


2114


2116

2117

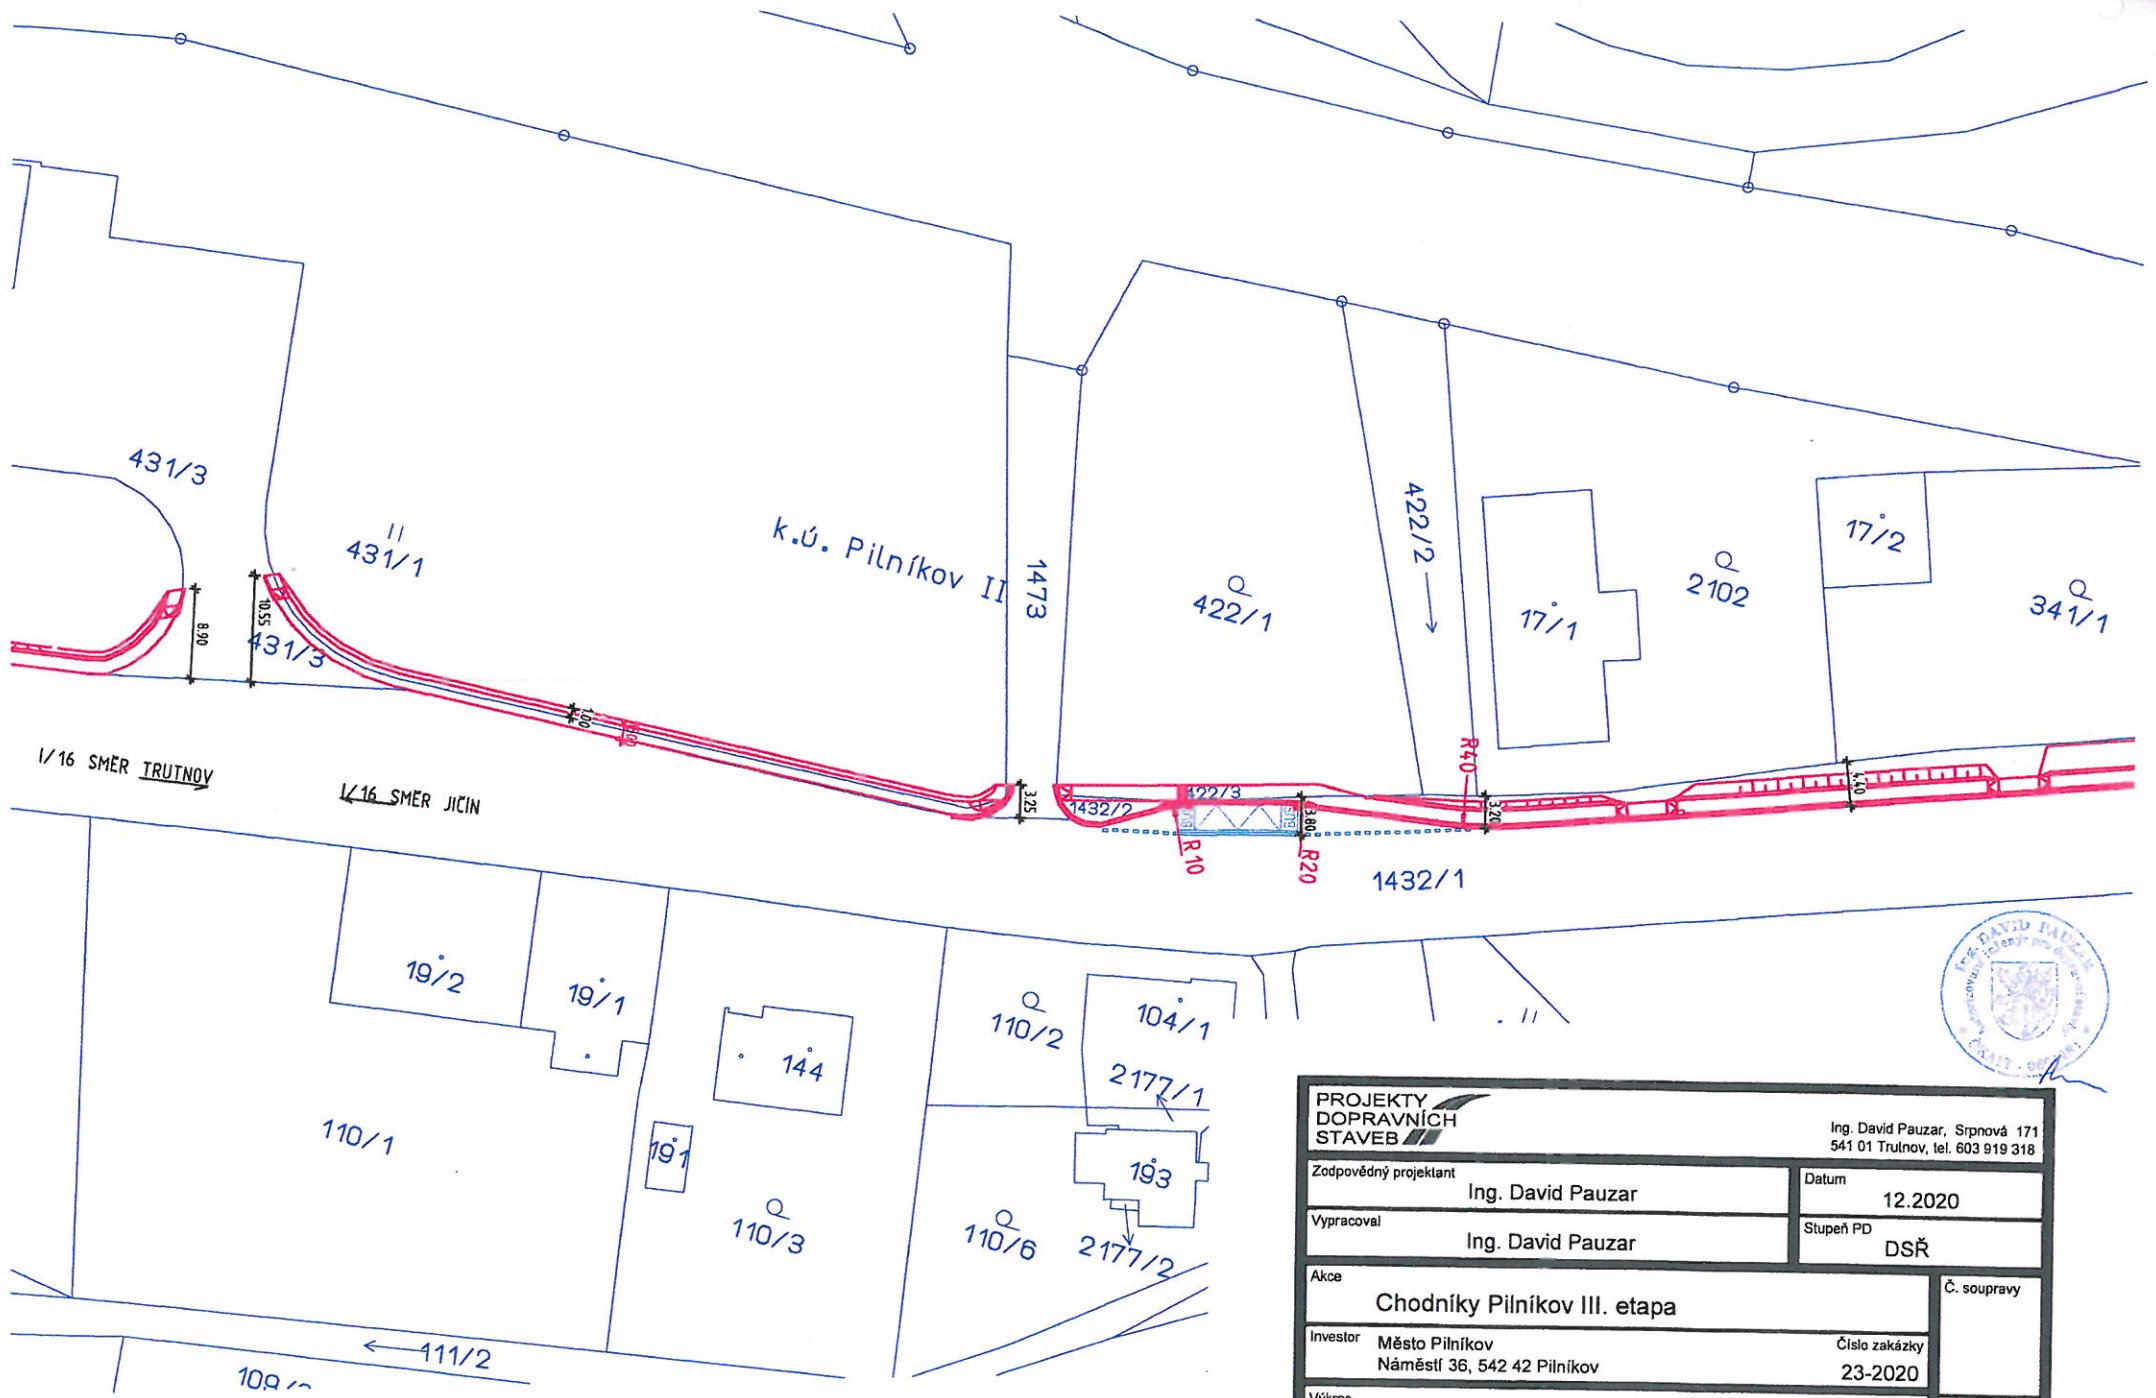

<b>PROJEKTY DOPRAVNÍCH STAVEB</b>		Ing. David Pauzar, Srpnová 171 541 01 Trutnov, tel. 603 919 318	
Zodpovědný projektant <b>Ing. David Pauzar</b>		Datum <b>12.2020</b>	
Vypracoval <b>Ing. David Pauzar</b>		Stupeň PD <b>DSŘ</b>	
Akce <b>Chodníky Pilníkov III. etapa</b>			Č. soupravy
Investor Město Pilníkov Náměstí 36, 542 42 Pilníkov		Číslo zakázky <b>23-2020</b>	
Výkres <b>KATASTRÁLNÍ SITUACE</b>		Měřítko <b>1:500</b>	Číslo výkresu <b>C.2.a</b>

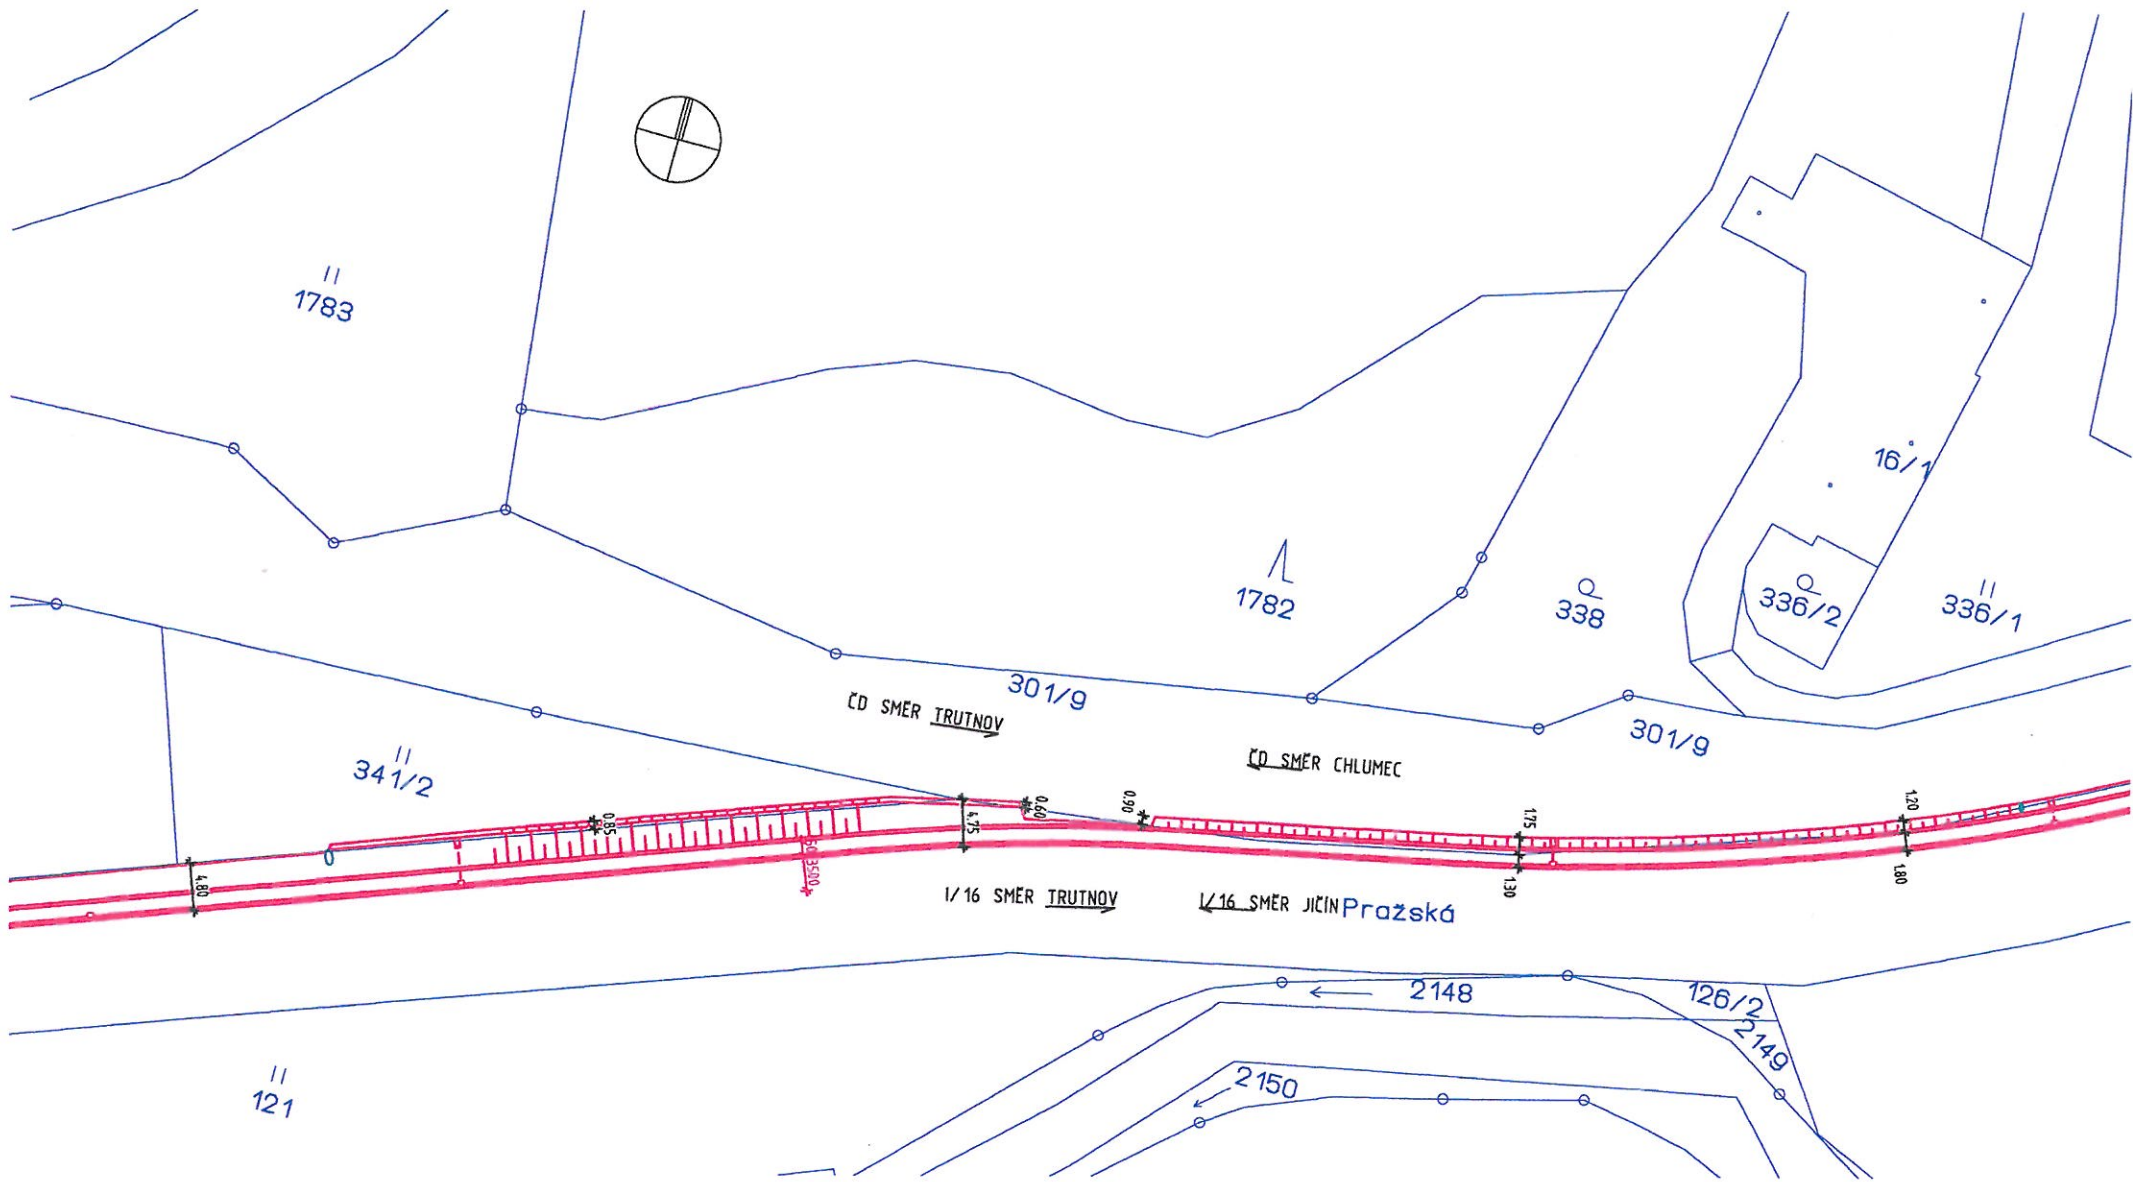

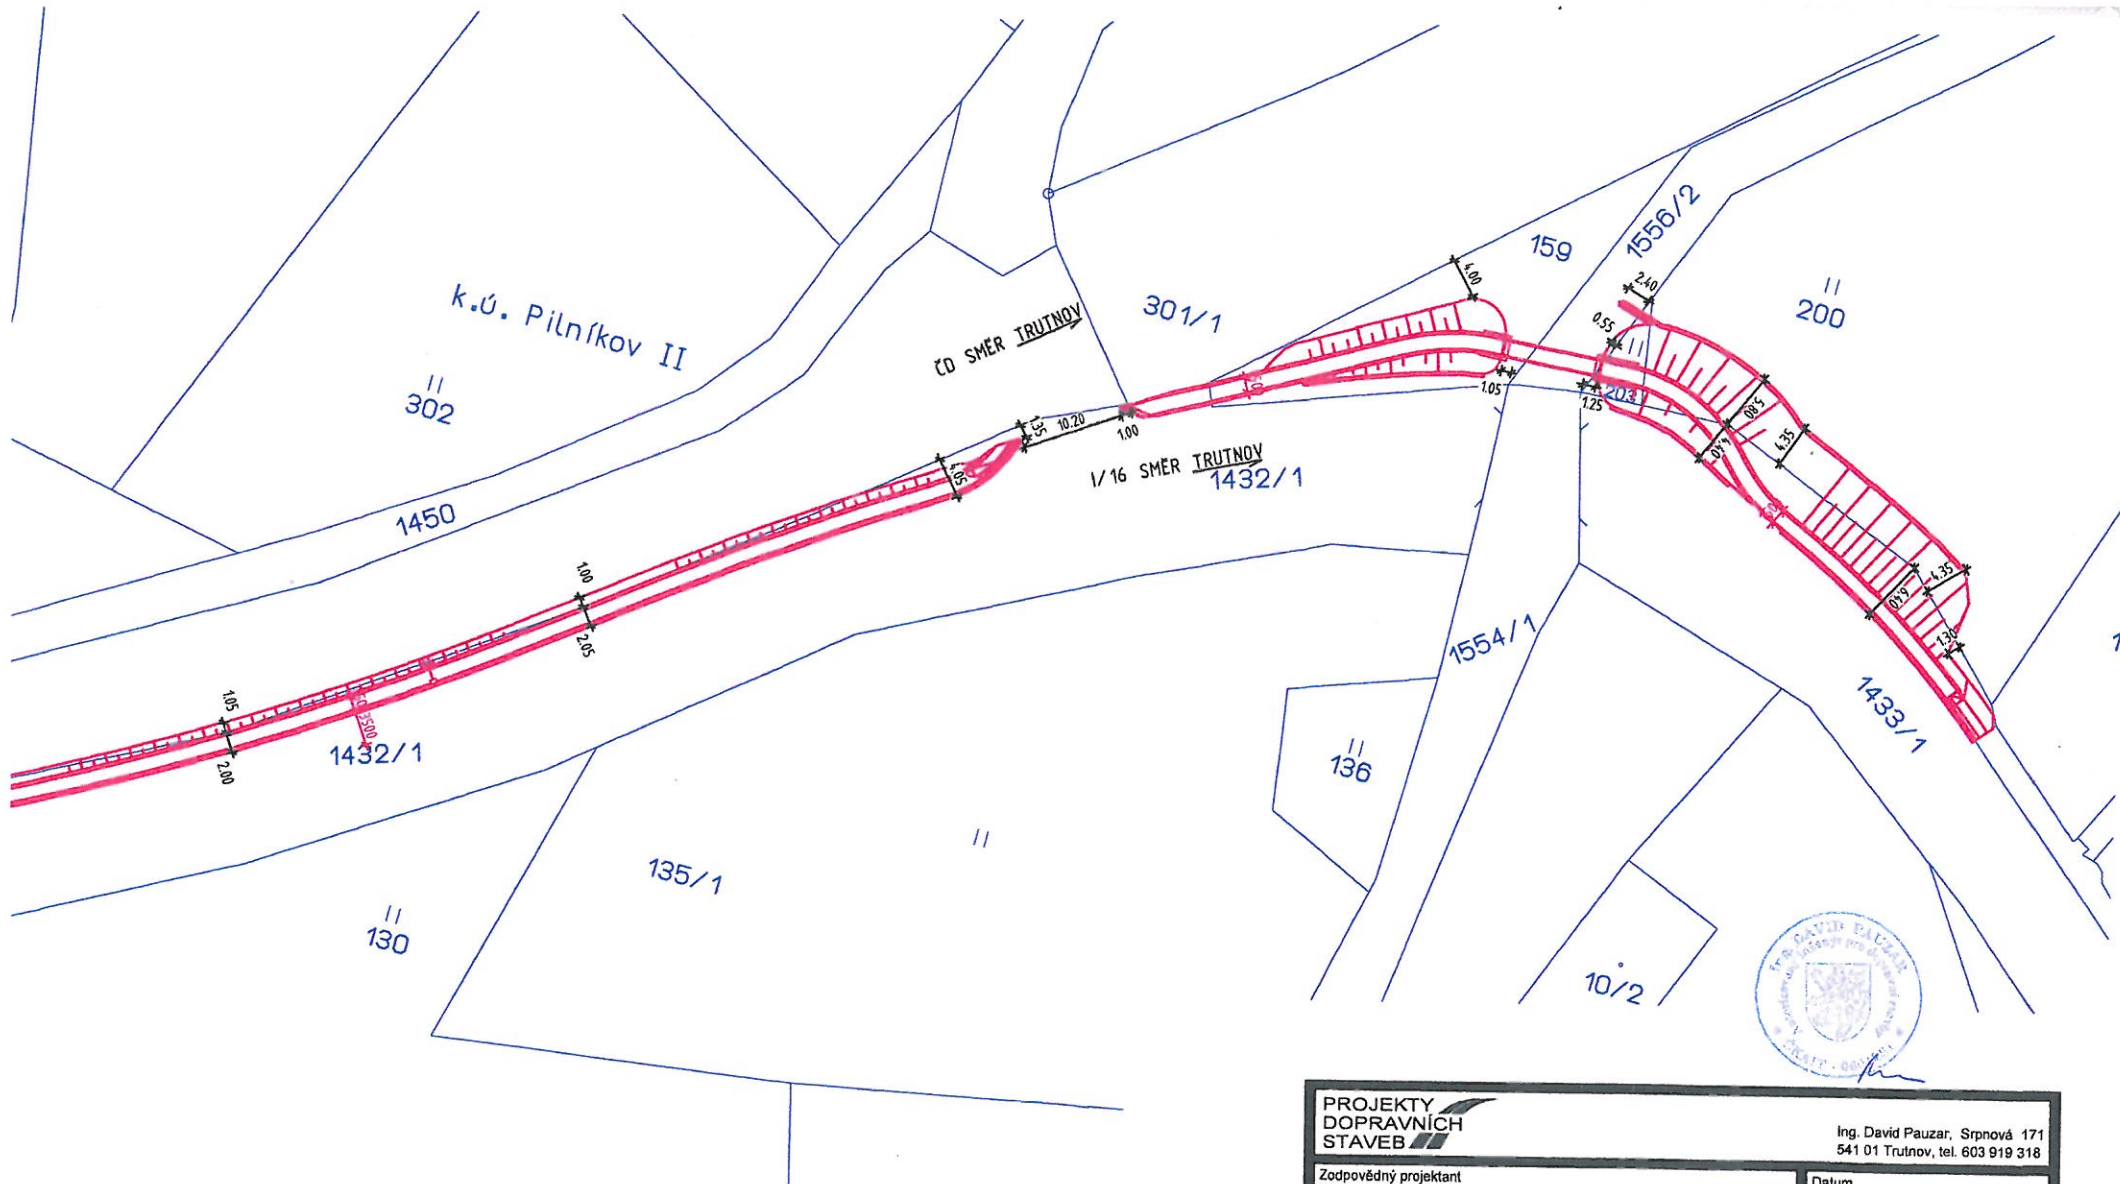

<b>PROJEKTY DOPRAVNÍCH STAVEB</b>		Ing. David Pauzar, Srpnová 171 541 01 Trutnov, tel. 603 919 318	
Zodpovědný projektant <b>Ing. David Pauzar</b>		Datum <b>12.2020</b>	
Vypracoval <b>Ing. David Pauzar</b>		Stupeň PD <b>DSŘ</b>	
Akce <b>Chodníky Pilníkov III. etapa</b>		Č. soupravy	
Investor Město Pilníkov Náměstí 36, 542 42 Pilníkov		Číslo zakázky <b>23-2020</b>	
Výkres <b>KATASTRÁLNÍ SITUACE</b>		Měřítko <b>1:500</b>	
		Číslo výkresu <b>C.2.b</b>	