



AKCE: Pilníkov I/16 - provedení přeložky vodovodního potrubí podél mostu ev. č. 16-077			 DOPRAVNÍ ZNAČENÍ NÁCHOD
INVESTOR:	DATUM:	10/2022	
OBSAH:	STUPEŇ:		
ZHOTOVITEL:	KVIS Pardubice a.s.		

SITUACE S VYZNAČENÍM MÍSTA STAVBY

Částečná uzavírka silnice I/16 Pilníkov (2dny)

- pracovní místo o šíři jednoho jízdního pruhu
- kyvadlový provoz řízen pracovníky stavby (7 - 17 hod.)
- mimo pracovní dobu stavby provoz bez omezení

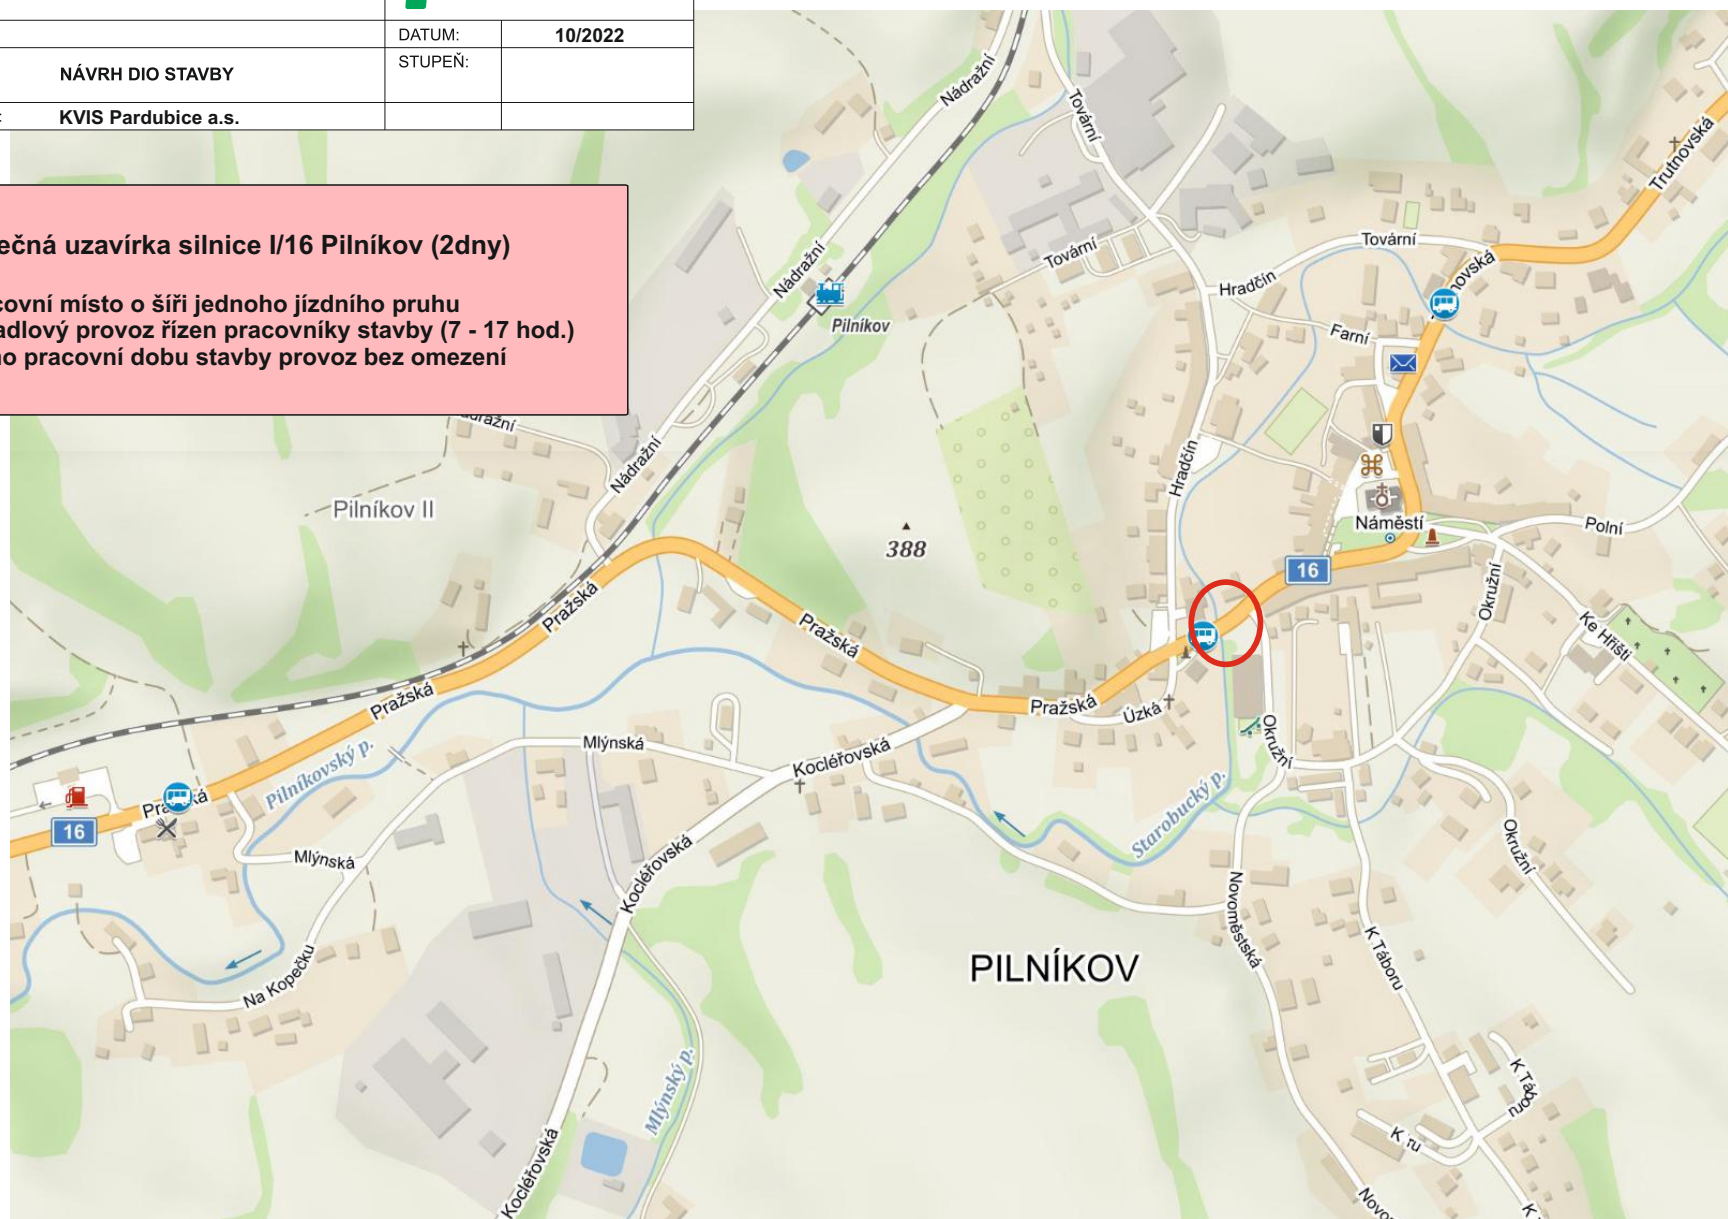

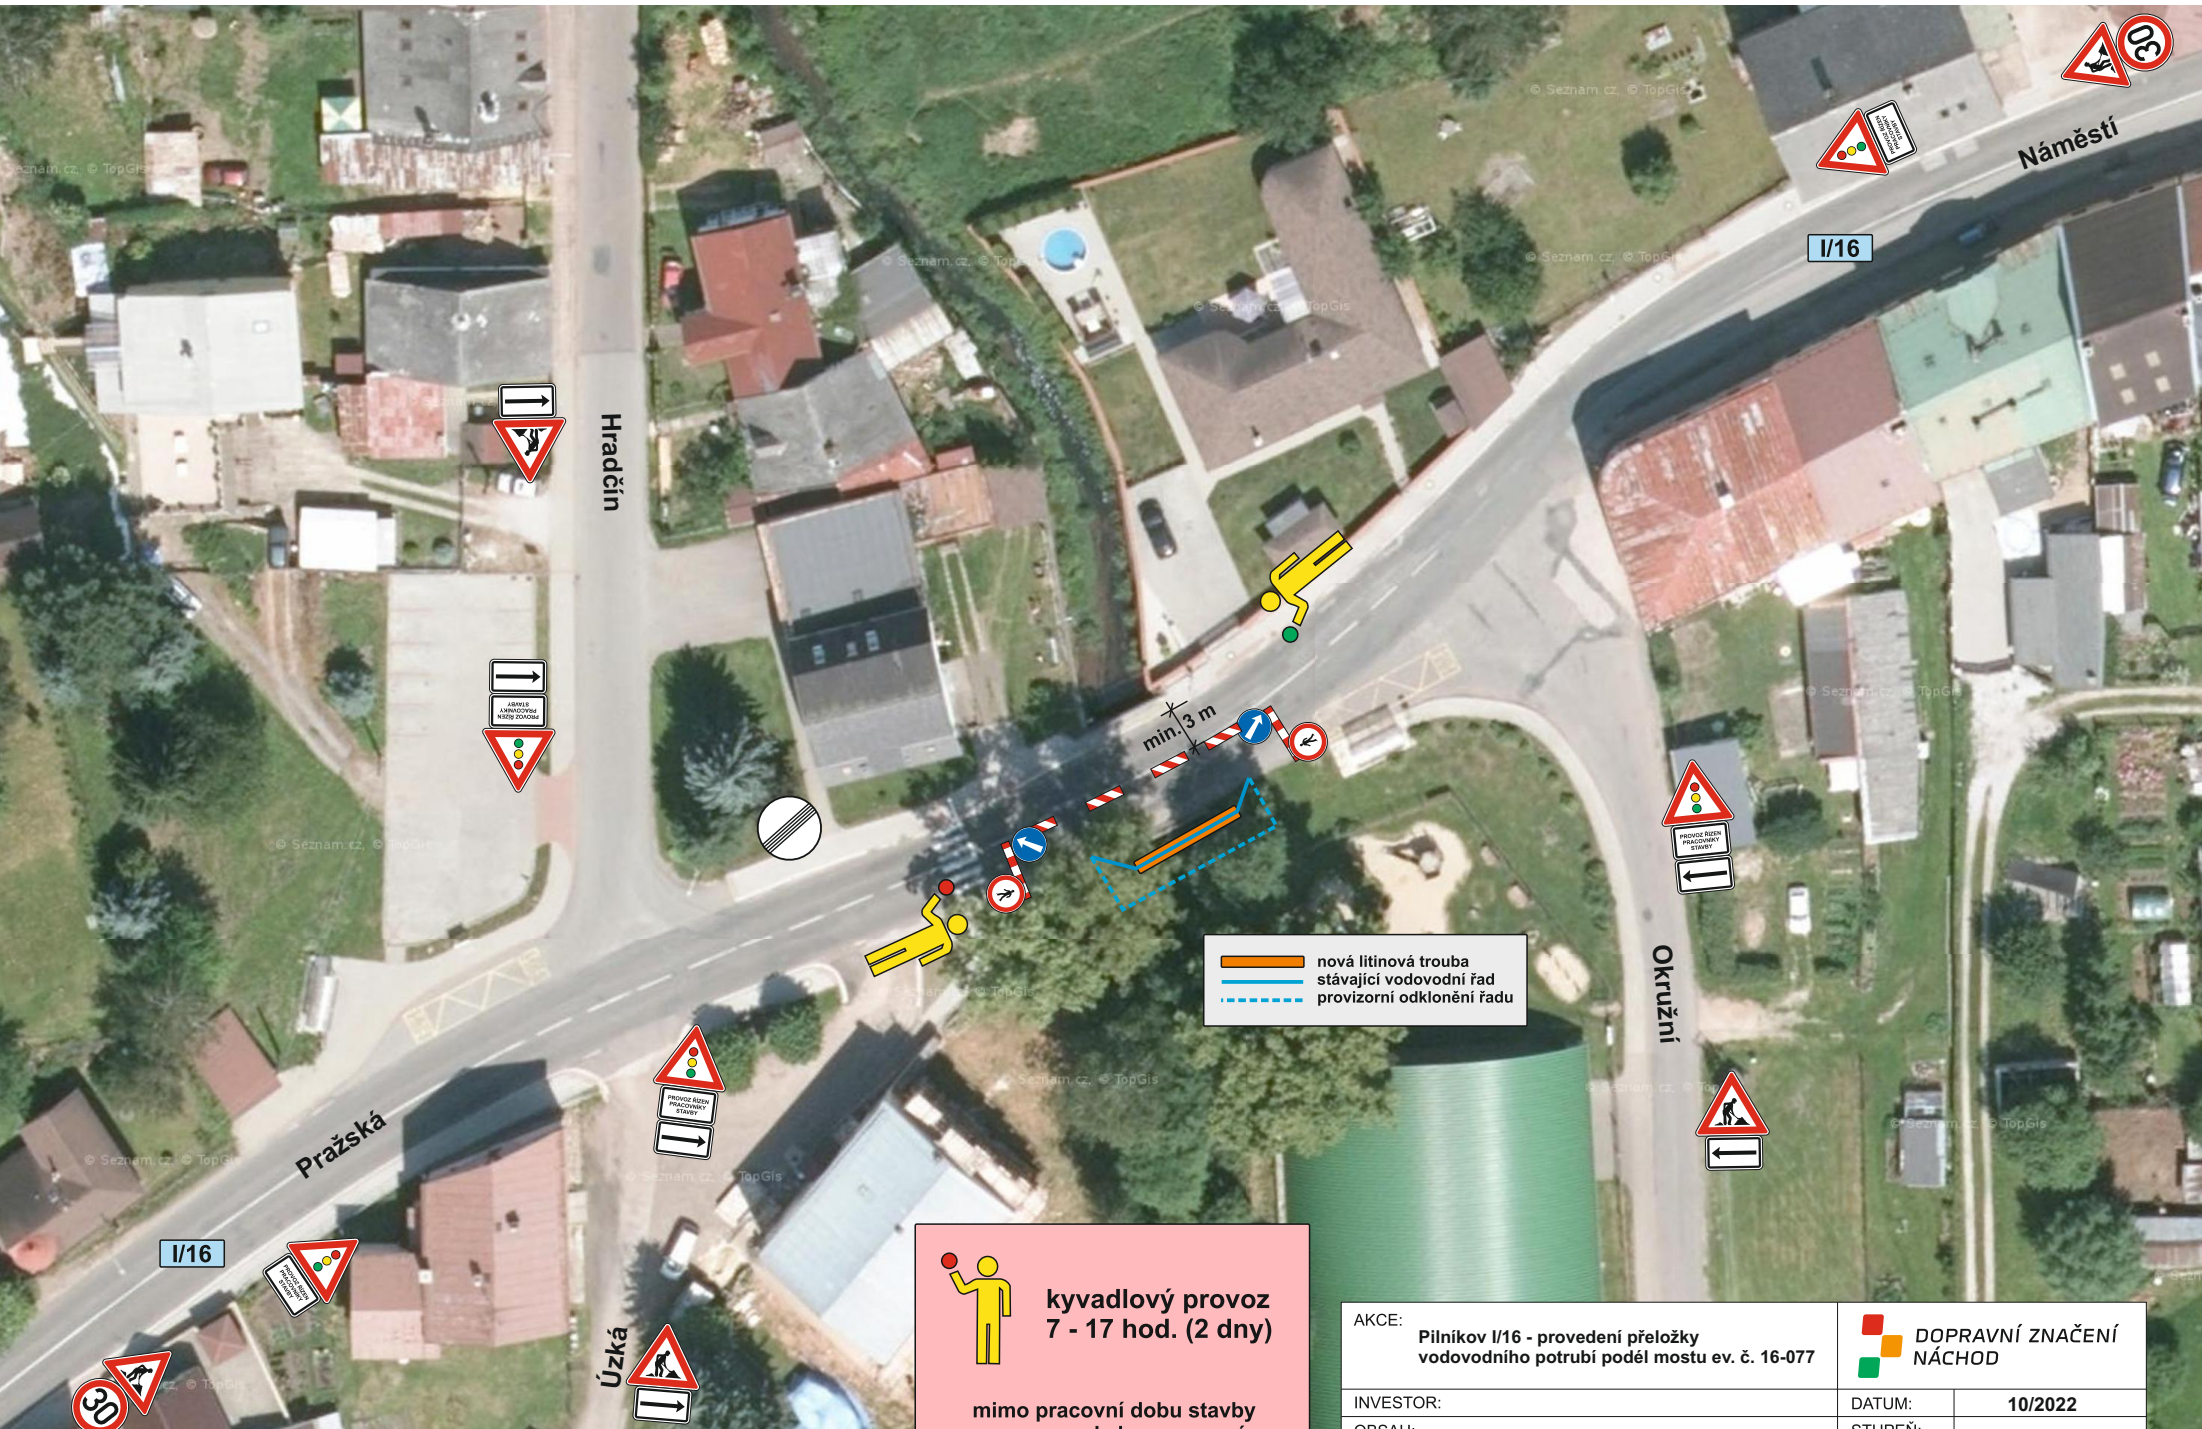

 **kyvadlový provoz
7 - 17 hod. (2 dny)**

mimo pracovní dobu stavby
provoz zcela bez omezení
(PDZ bude zneplatněno)

— nová litinová trouba
— stávající vodovodní řad
- - - - - provizorní odklonění řadu

AKCE: Pilníkov I/16 - provedení přeložky
vodovodního potrubí podél mostu ev. č. 16-077

INVESTOR:
OBSAH: **NÁVRH DIO STAVBY**
ZHOTOVITEL: **KVIS Pardubice a.s.**

 **DOPRAVNÍ ZNAČENÍ
NÁCHOD**

DATUM: **10/2022**
STUPEŇ: