


Dopravní opatření při akci : oprava I/16 OŽK přejezd, zastávka Vlčice - Most ev. č. 16-082

29.3.- 8.4.2022 -kyvadlový provoz + úplná uzavírka sil. III/01412 odbočka na Vlčice

9.4.-17.4.2022 - kyvadlový provoz (částečná uzavírka sil. I/16)

19.4. - 29.4.2022 - dokončovací práce - pracovní místo

omezení provozu v délce 1800 m - zábor se bude posouvat po 600 m a bude zrcadlově přemístěno na druhou polovinu komunikace

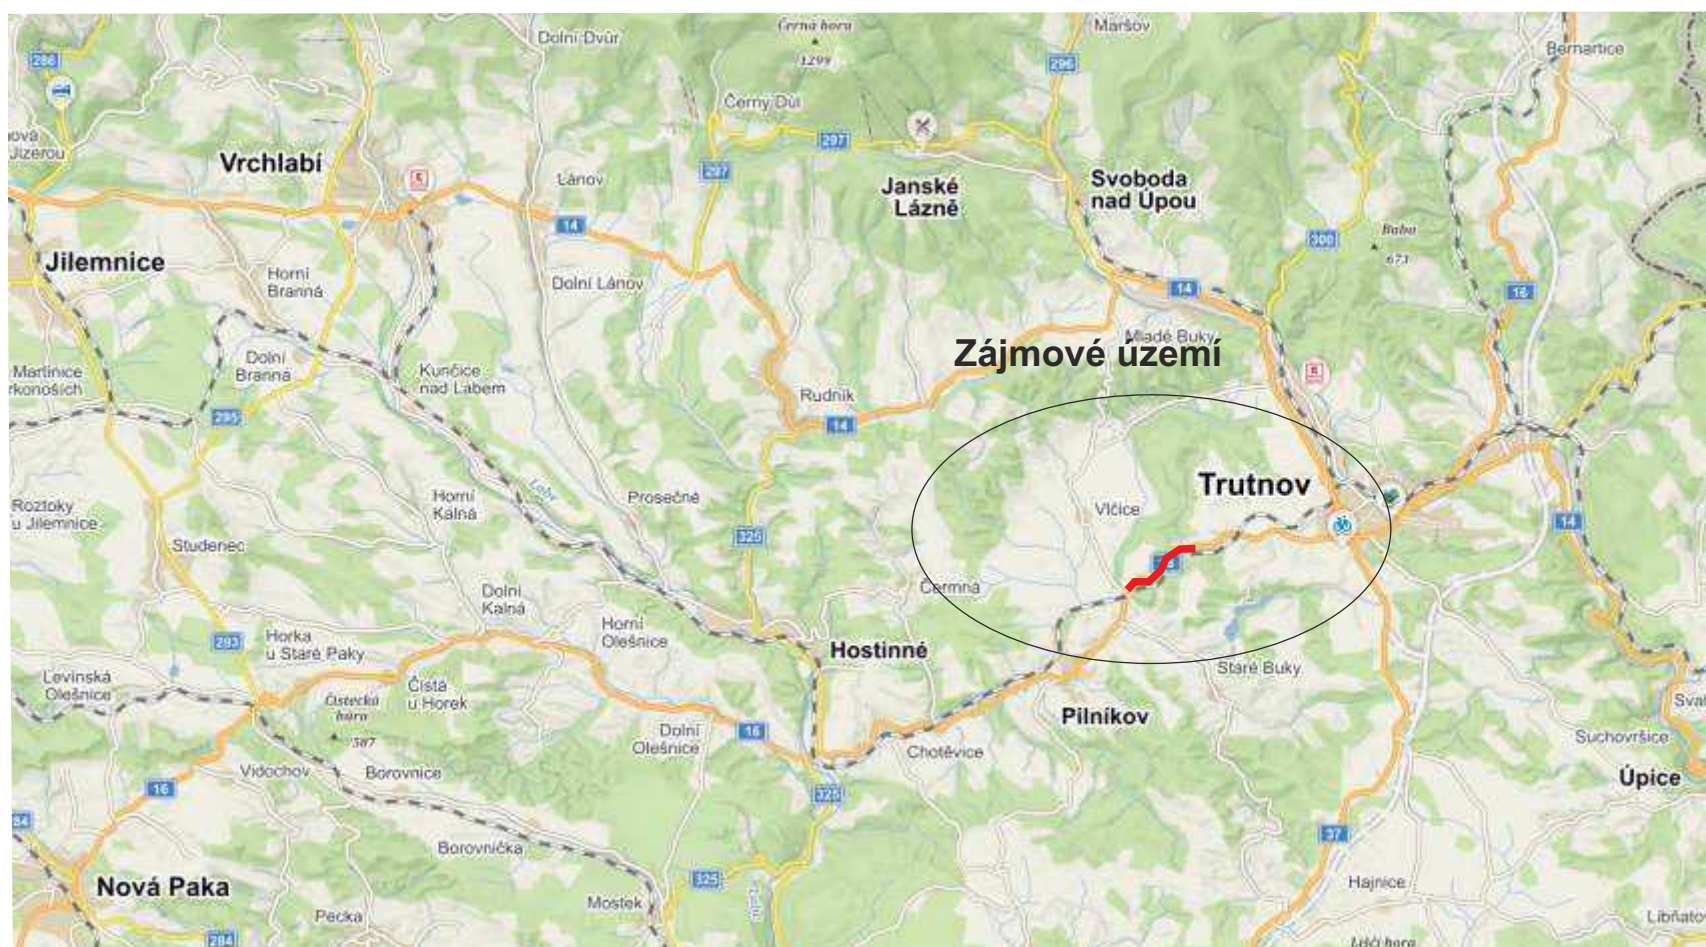

Zhotovitel:			
Kreslil:	PhDr. Denisa Pešková / tel.: 731 650 587 / e-mail: peskova@inkadz.cz	 DOPRAVNÍ ZNĚNÍ - HRADEC KRÁLOVÉ s.r.o. Obrácení: míru 258 503 02 Předměstí n.L. IČO: 274 78 886 DIČ: CZ27478866 tel.: 495 581 318 e-mail: info@inkadz.cz web: www.inkaznzeni.cz	
Zodp. projektant:	PhDr. Denisa Pešková / tel.: 731 650 587 / e-mail: peskova@inkadz.cz		
Kontroloval:	Jan Pazdziora / tel.: 605 273 134 / e-mail: pazdziora@inkadz.cz		
Kraj:	Královéhradecký	Okres:	Trutnov
		Obec:	Pilníkov
Akce:		DATUM	17.02.2022
oprava I/16 OŽK přejezd, zastávka Vlčice a most ev.č. 16-082 Volanov DOPRAVNĚ INŽENÝRSKÁ OPATŘENÍ		Č.ZAKÁZKY	22043
		STUPEŇ PD	DIO
		MĚŘÍTKO	-
		FORMÁT	A3

Dopravní opatření při akci : oprava I/16 OŽK přejezd, zastávka Vlčice - Most ev. č. 16-082

I. ÚSEK

29.3.- 8.4.2022 - úplná uzavírka sil. III/01412 odbočka na Vlčice

- omezení provozu v délce 1800 m - zábor se bude posouvat po 600 m a bude zrcadlově přemístěno na druhou polovinu komunikace
- objezdná trasa

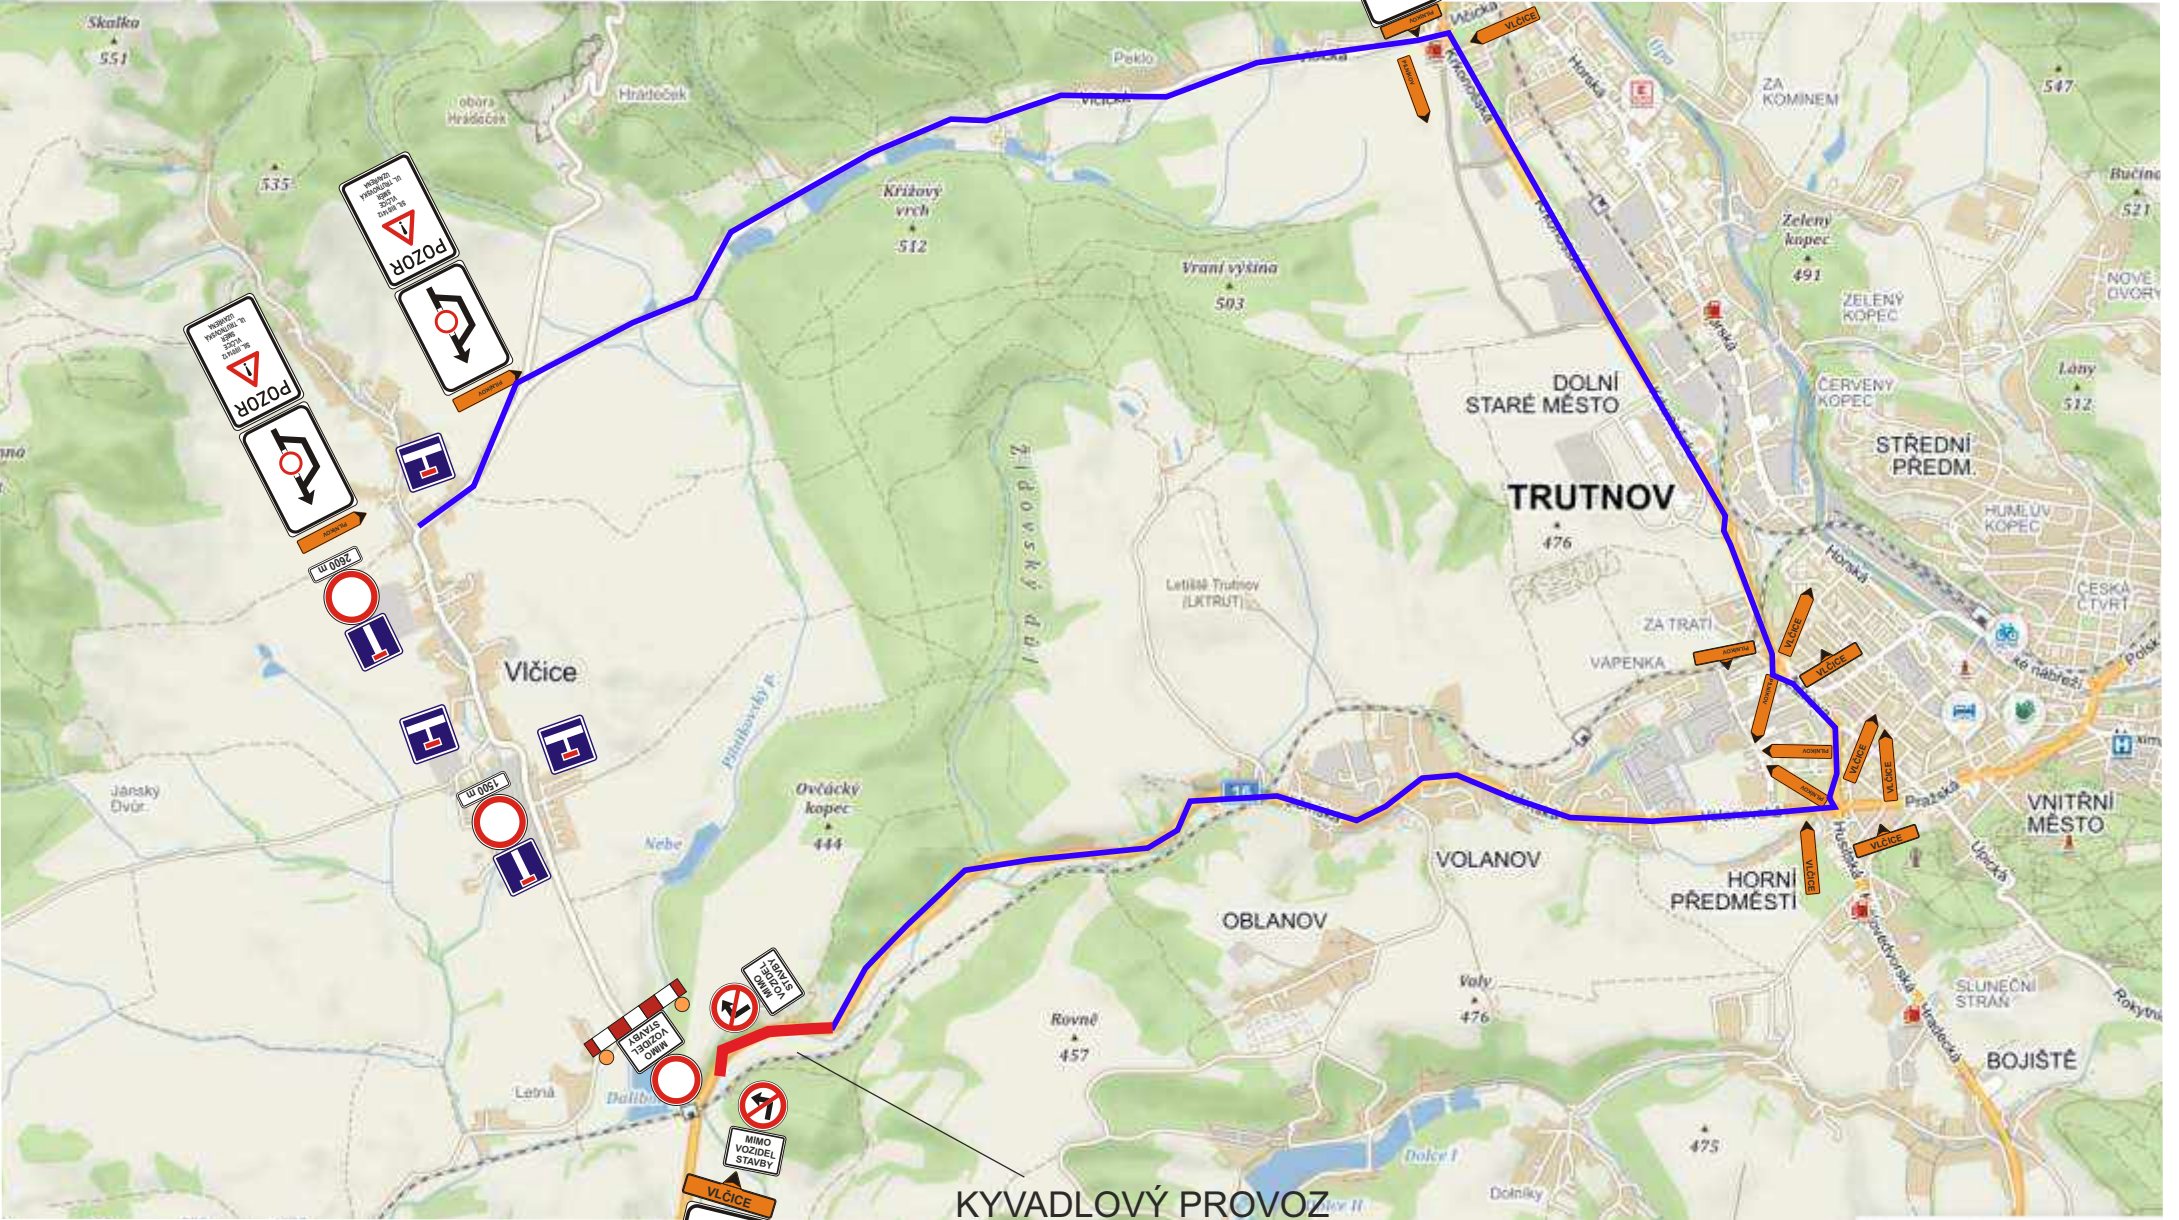


Schéma určené pro řízení dopravy pomocí SSZ : PO - PA od 18:00 do 06:00 hod , SO + NE od 18:00 do 06:00 hod

Schéma určené pro řízení dopravy pomocí SSZ :

sil. III/01412


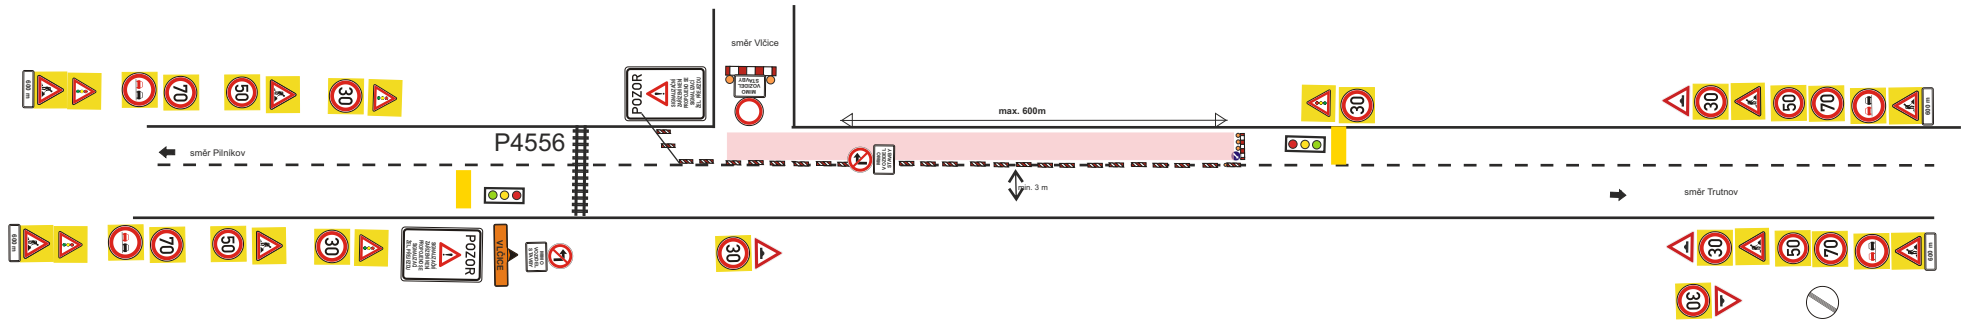


Schéma určené pro řízení dopravy řádně proškolený pracovníky stavby : PO-PA od 06:00 do 18:00 hod, SO+NE od 06:00 do 18:00 hod

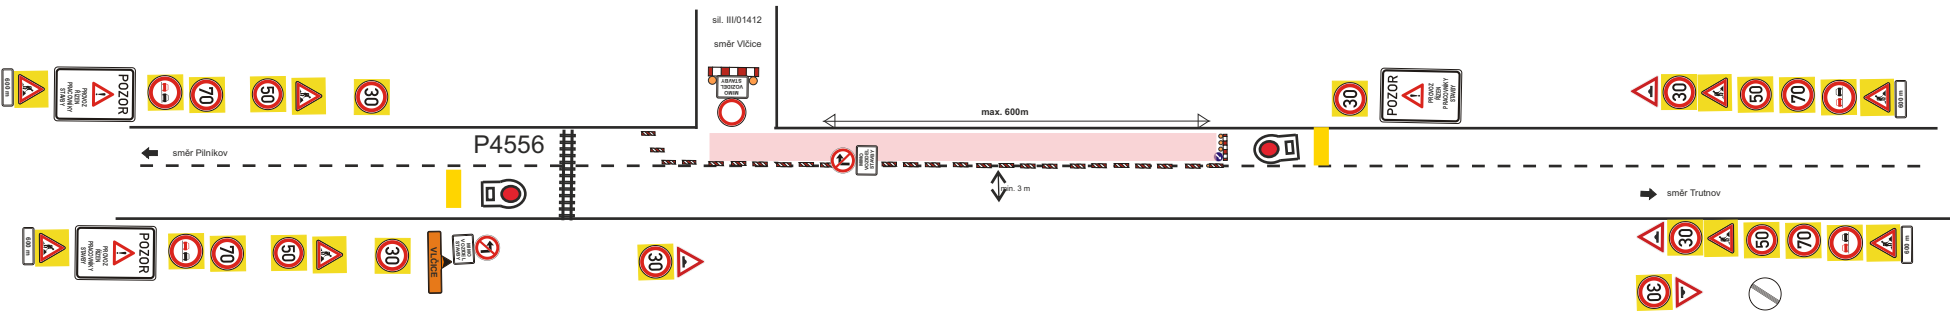

Dopravní opatření při akci : oprava I/16 OŽK přejezd, zastávka Vlčice - Most ev. č. 16-082

II a III. ÚSEK

9.4. - 17.4.2022 - částečná uzavírka sil. I/16 (kyvadlový provoz)

omezení provozu v délce 1800 m - zábor se bude posouvat po 600 m a bude zrcadlově přemístěno na druhou polovinu komunikace



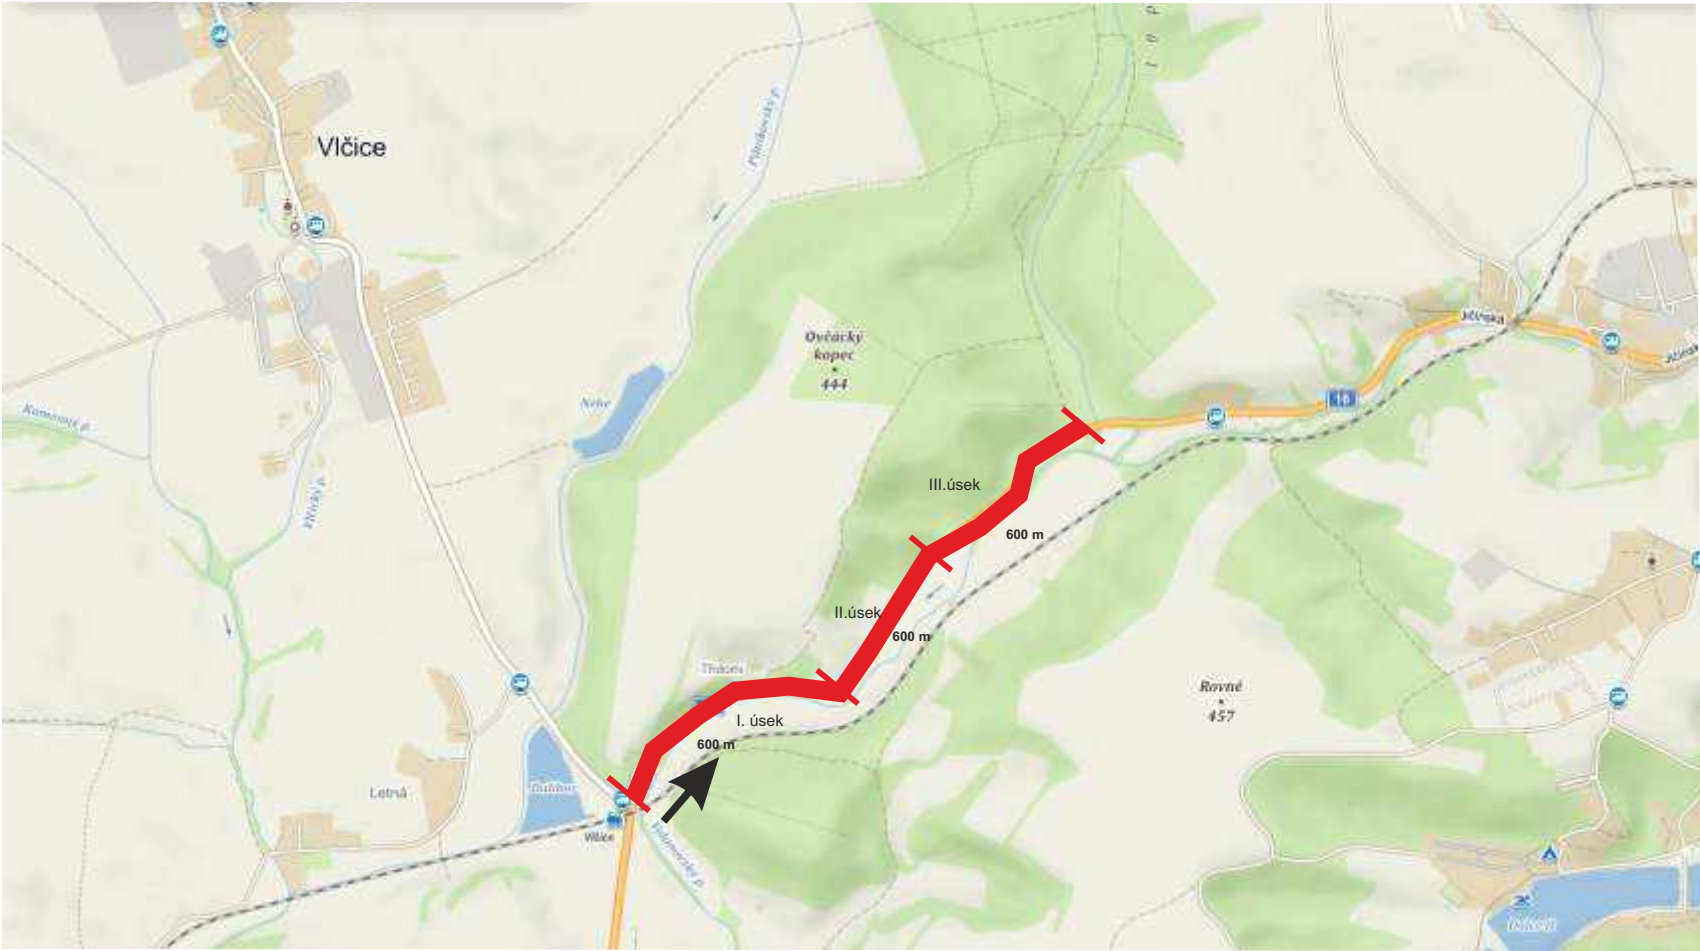


Schéma určené pro řízení dopravy pomocí SSZ : PO - PA od 18:00 do 06:00 hod , SO + NE od 00:00 do 24:00 hod

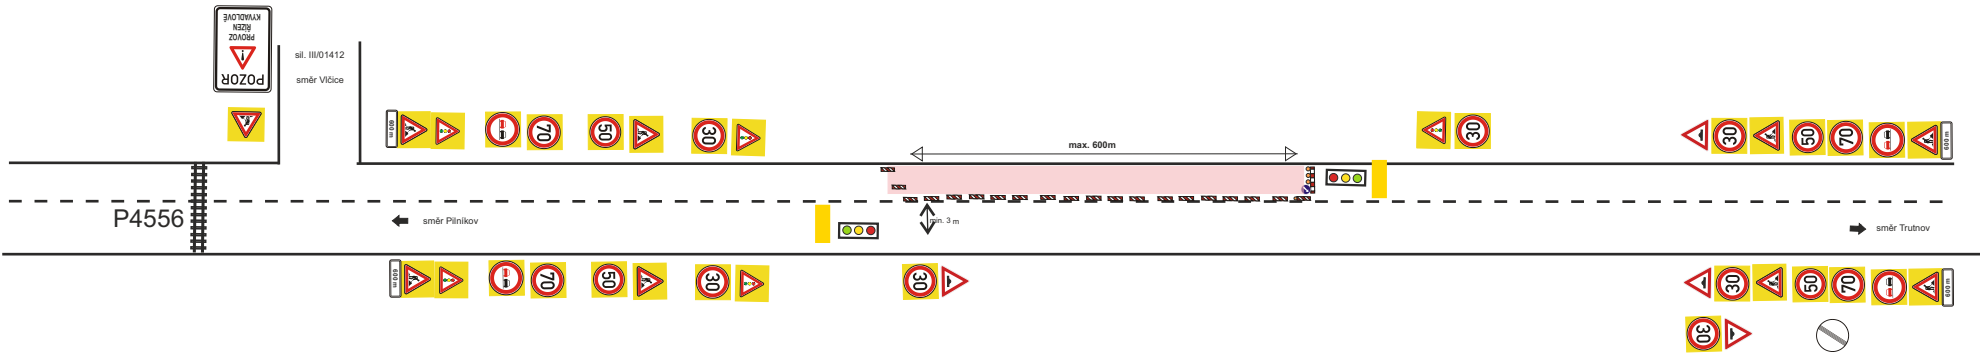

DZ bude zrcadlově přemístěno dle postupu prací na druhou polovinu komunikace.

Schéma určené pro řízení dopravy řádně proškolený pracovníky stavby : PO-PA od 06:00 do 18:00 hod,


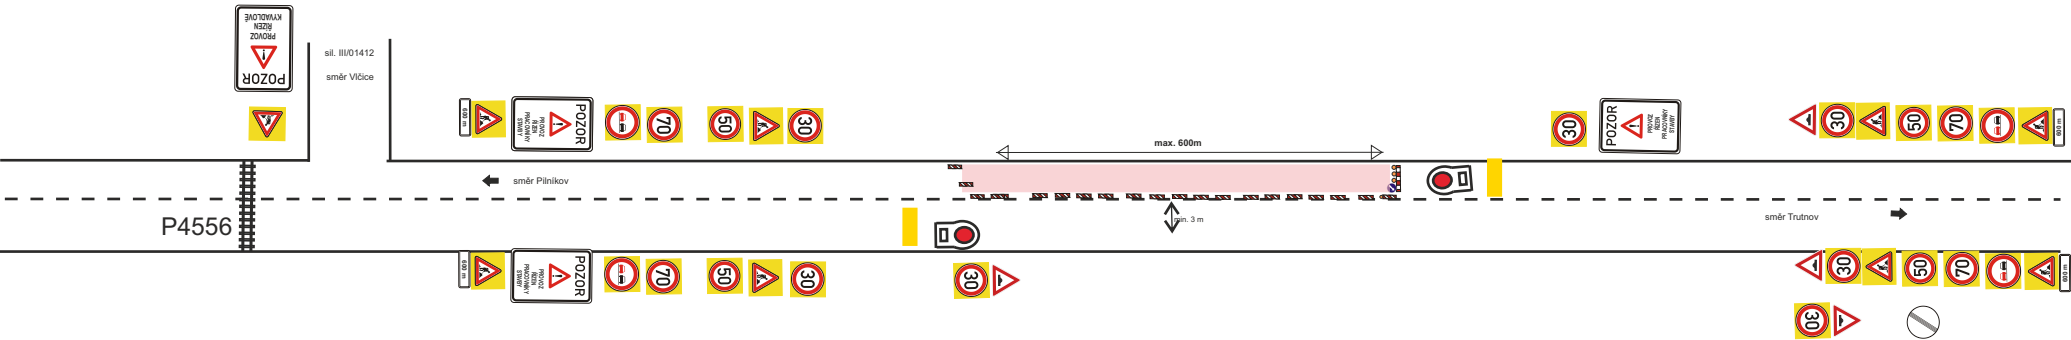


DZ bude zrcadlově přemístěno dle postupu prací na druhou polovinu komunikace.

Dopravní opatření při akci : oprava I/16 OŽK přejezd, zastávka Vlčice - Most ev. č. 16-082

19.4.2022 - 29.4.2022 - dokončovací práce


pracovní místo (bude se posouvat max. po 50 m)

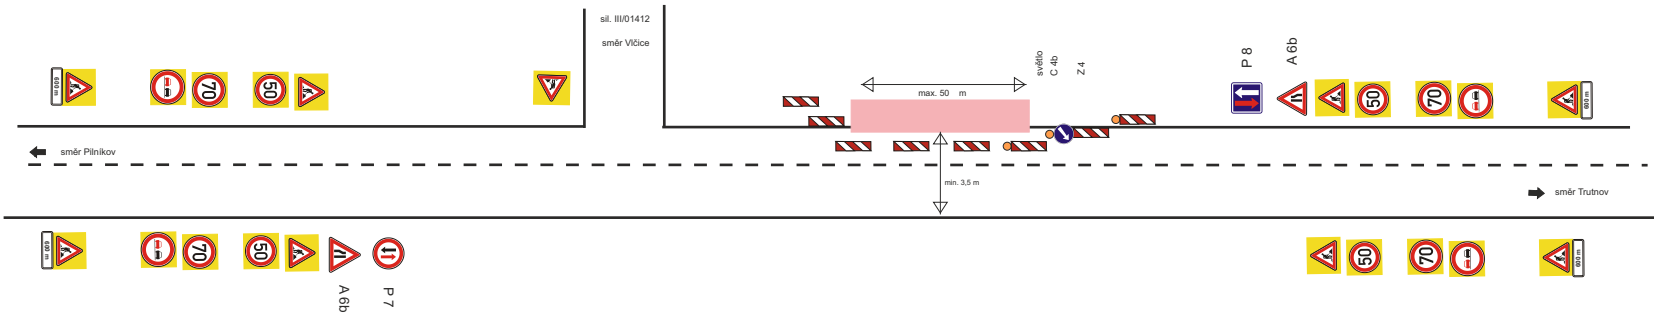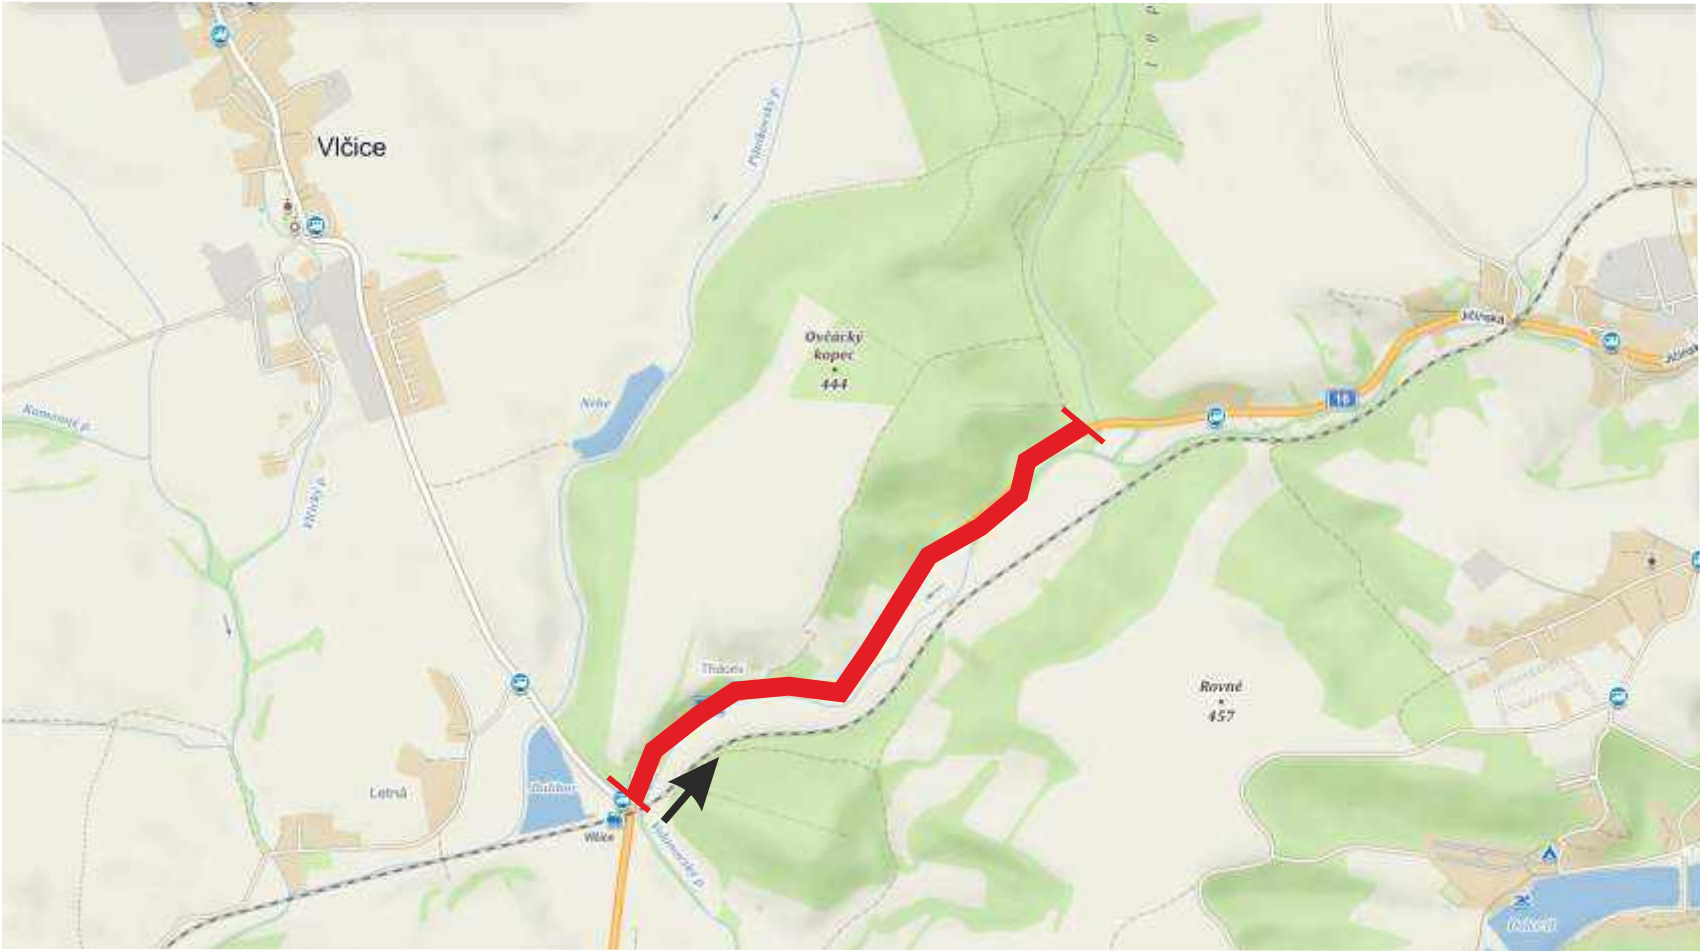

Zhotovitel:					
Kreslil:	PhDr. Denisa Pešková / tel.: 731 650 587 / e-mail: peskova@inkadz.cz				
Zodp. projektant:	PhDr. Denisa Pešková / tel.: 731 650 587 / e-mail: peskova@inkadz.cz				
Kontroloval:	Jan Pazdziora / tel.: 605 273 134 / e-mail: pazdziora@inkadz.cz				
Kraj: Královéhradecký	Okres: Trutnov	Obec: Pilínkov			
Akce:					
oprava I/16 OŽK přejezd, zastávka Vlčice a most ev.č. 16-082 Volanov					
DOPRAVNĚ INŽENÝRSKÁ OPATŘENÍ					
			 DOPRAVNÍ ZNAČENÍ - HRADEC KRÁLOVÉ 1500 Obecní úřad 258 503 02 Předměstí n.L. IČO: 274 78 866 DIČ: CZ27478866 tel.: 495 581 318 e-mail: info@inkadz.cz web: www.inka-znaceni.cz		
			DATUM 17.02.2022		
			Č.ZAKÁZKY 22043		
			STUPEŇ PD DIO		
			MĚŘITKO -		
			FORMÁT A3		

Dopravní opatření při akci : oprava objízdné trasy - ul. Tovární, Pilníkov 28.3.2022 - 23.4.2022

— uzavřený úsek
— objízdná trasa

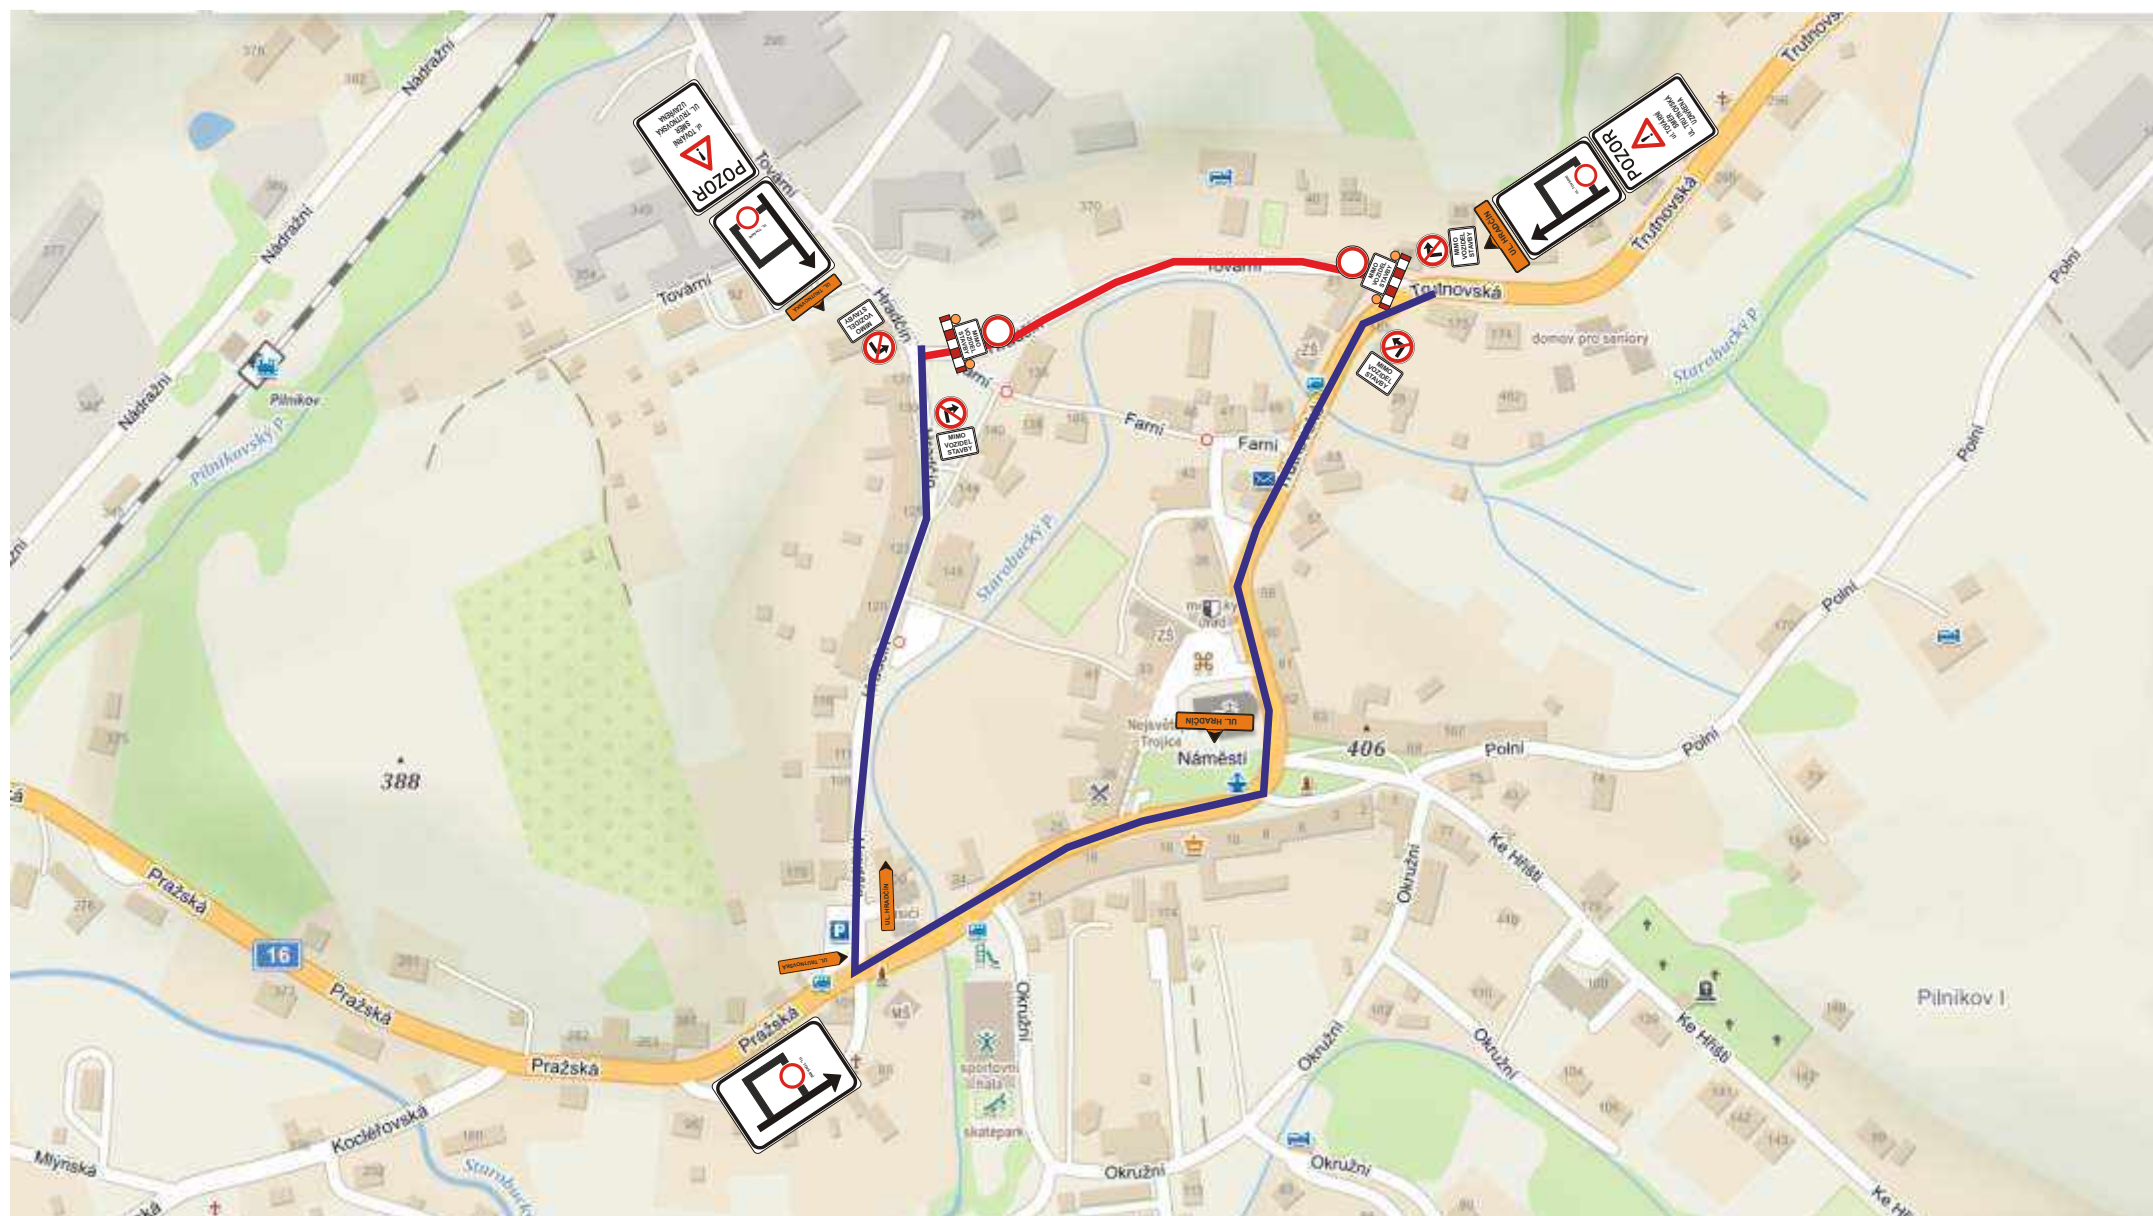

Zhotovitel:			
Kreslil:	PhDr. Denisa Pešková / tel.: 731 650 587 / e-mail: peskova@inkadz.cz	 Obrázcův název: INKA CZ KRAJČÍK s.r.o. 503 02 Předměstí n.L. IČO: 274 78 866 DIČ: CZ27478866 tel.: +420 581 318 e-mail: info@inkadz.cz web: www.inkadz.cz	
Zodp. projektant:	PhDr. Denisa Pešková / tel.: 731 650 587 / e-mail: peskova@inkadz.cz		
Kontroloval:	Jan Pazdziora / tel.: 605 273 134 / e-mail: pazdziora@inkadz.cz		
Kraj:	Královéhradecký	Okres:	Trutnov
		Obec:	Pilníkov
Akce:		DATUM	
oprava objízdné trasy - ul. Tovární , Pilníkov		17.02.2022	
DOPRAVNĚ INŽENÝRSKÁ OPATŘENÍ		Č.ZAKÁZKY	
		22043	
		STUPEŇ PD	
		DIO	
		MĚŘITKO	
		-	
		FORMÁT	
		A3	