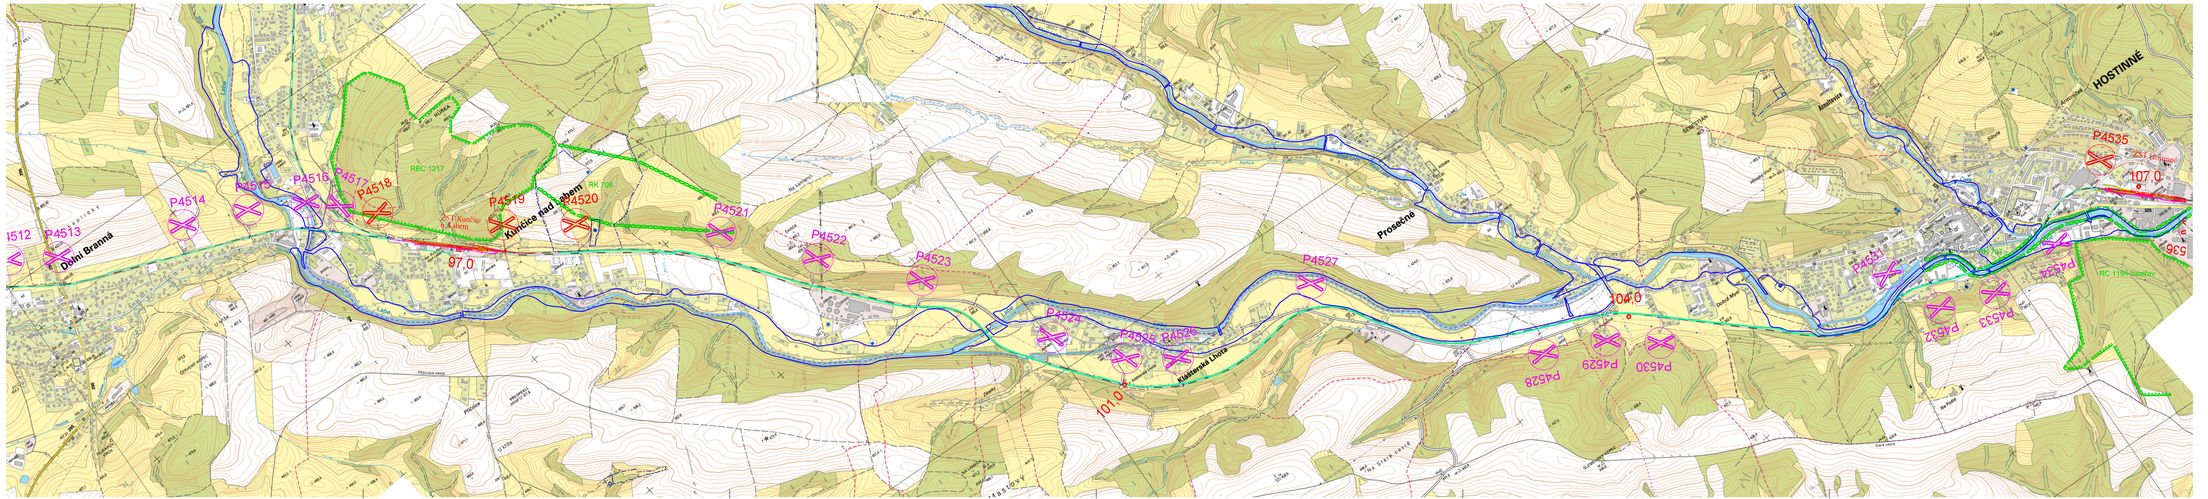

Legenda

- regionální biokoridor
- regionální biocentrum funkční
- ochranná pásma vodních zdrojů
- záplavové území Q100
- kolejové úpravy
- zab. zař.
- P4502 nové zab. zař. přejezdu
- P4496 rekonstrukce přejezdu

VÝŠKOVÝ SYSTÉM Bpv SOUŘADNICOVÝ SYSTÉM S-JTSK ±0.000 = xxx,xx m n. m.

Číslo změny:	Obsah změny:	Datum změny:
01	-	-
02	-	-
03	-	-

Investor:
Správa železniční dopravní cesty, s.o.
Dlážděná 1003/7
110 00 Praha 1

Zpracováno pro projekt Revitalizace trati Chlumec nad Cidlinou - Trutnov:

SUDOP PRAHA

Vedoucí sdružení:
SUDOP PRAHA a.s.
Olšanská 1a, 130 80 Praha 3
tel: +420 222 294 111
fax: +420 224 230 314
e-mail: praha@sudop.cz

Hlavní inženýr projektu:
ING. VLADISLAV ŠEFL

Garant profese:
ING.JITKA TOBOLOVÁ

Střediska:
SILNIC A DÁLNIC

Vedoucí střediska:	Odpovědný projektant SO, IO, PS:	Vypracoval:	Kontroloval:
ING. HANA ŠTAŇKOVÁ	ING. KATEŘINA HLADKÁ, PH.D.	ING. KATEŘINA HLADKÁ, PH.D.	ING. TOMÁŠ ADAM

Název akce:
REVITALIZACE TRATI CHLUMEC NAD CIDLINOU - TRUTNOV

Číslo smlouvy: 13-129-201

Projektový stupeň: Oznámení

Část:
Oznámení dle přílohy č.3 zákona č.100/2001 Sb.
Mapové přílohy

Datum: 30.10.2013

Číslo části:

Název přílohy:
Situace faktorů životního prostředí, 2. díl

Měřítko: 1:10 000

Počet formátů: 7A4

Číslo přílohy: **2**

DUPLIKOVÁNÍ JAK CELÉHO PROJEKTU TAK JEHO JEDNOTLIVÝCH ČÁSTÍ ČI DÁLE JEHO ZMĚNU JAKOŽTO NEBUDE BEZ PÍSEMNÉHO SOUHLASU AUTORA POVOLENO NEOZNÁMENÍ NEBO JEHO ZKRESLENÍ NEDOVOLUJEME. BEZ SOUHLASU SUDOP PRAHA a.s.