




M=1:30 000

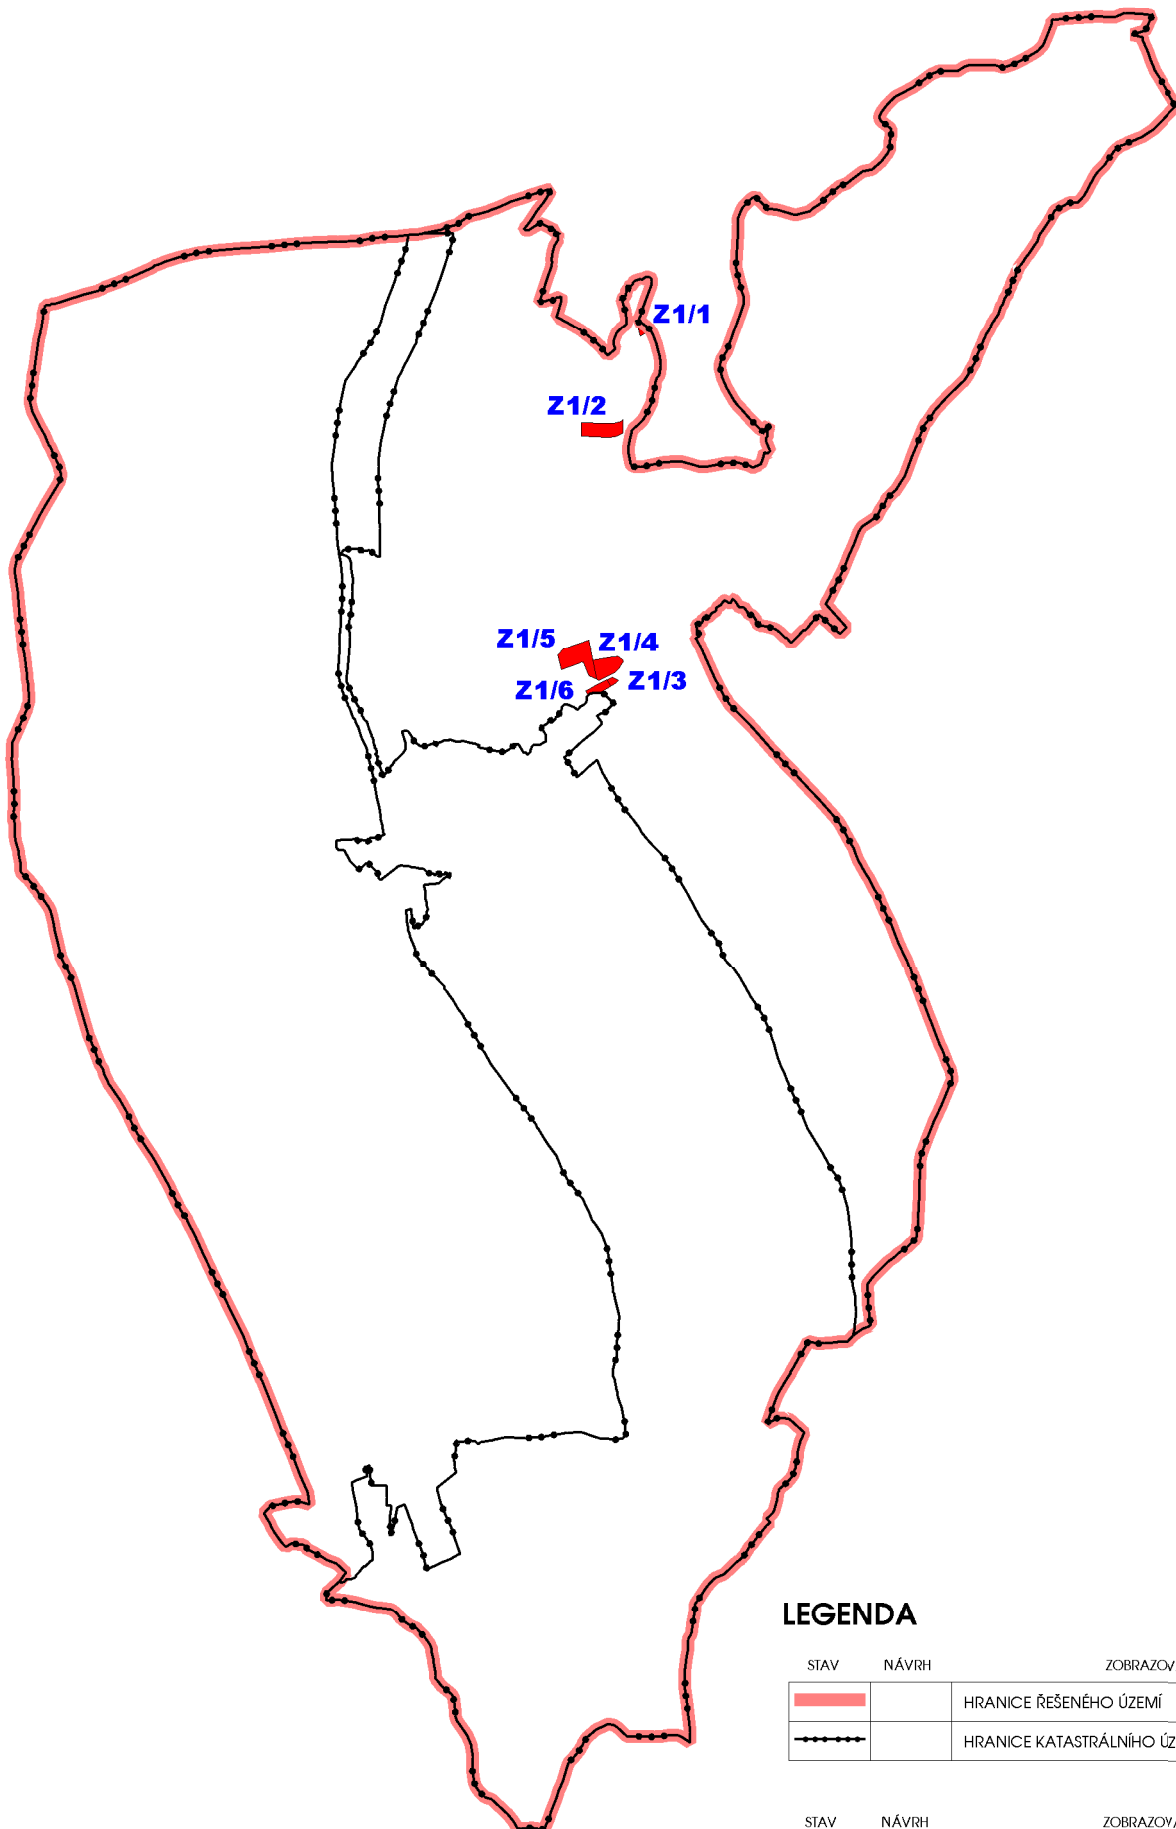

STAV	NÁVRH	ZOBRAZOVANÝ JEV
		HRANICE ŘEŠENÉHO ÚZEMÍ
		HRANICE KATASTRÁLNÍHO ÚZEMÍ

STAV	NÁVRH	ZOBRAZOVANÝ JEV
		PLOCHY ZMĚN Č.1 ÚP PILNÍKOV

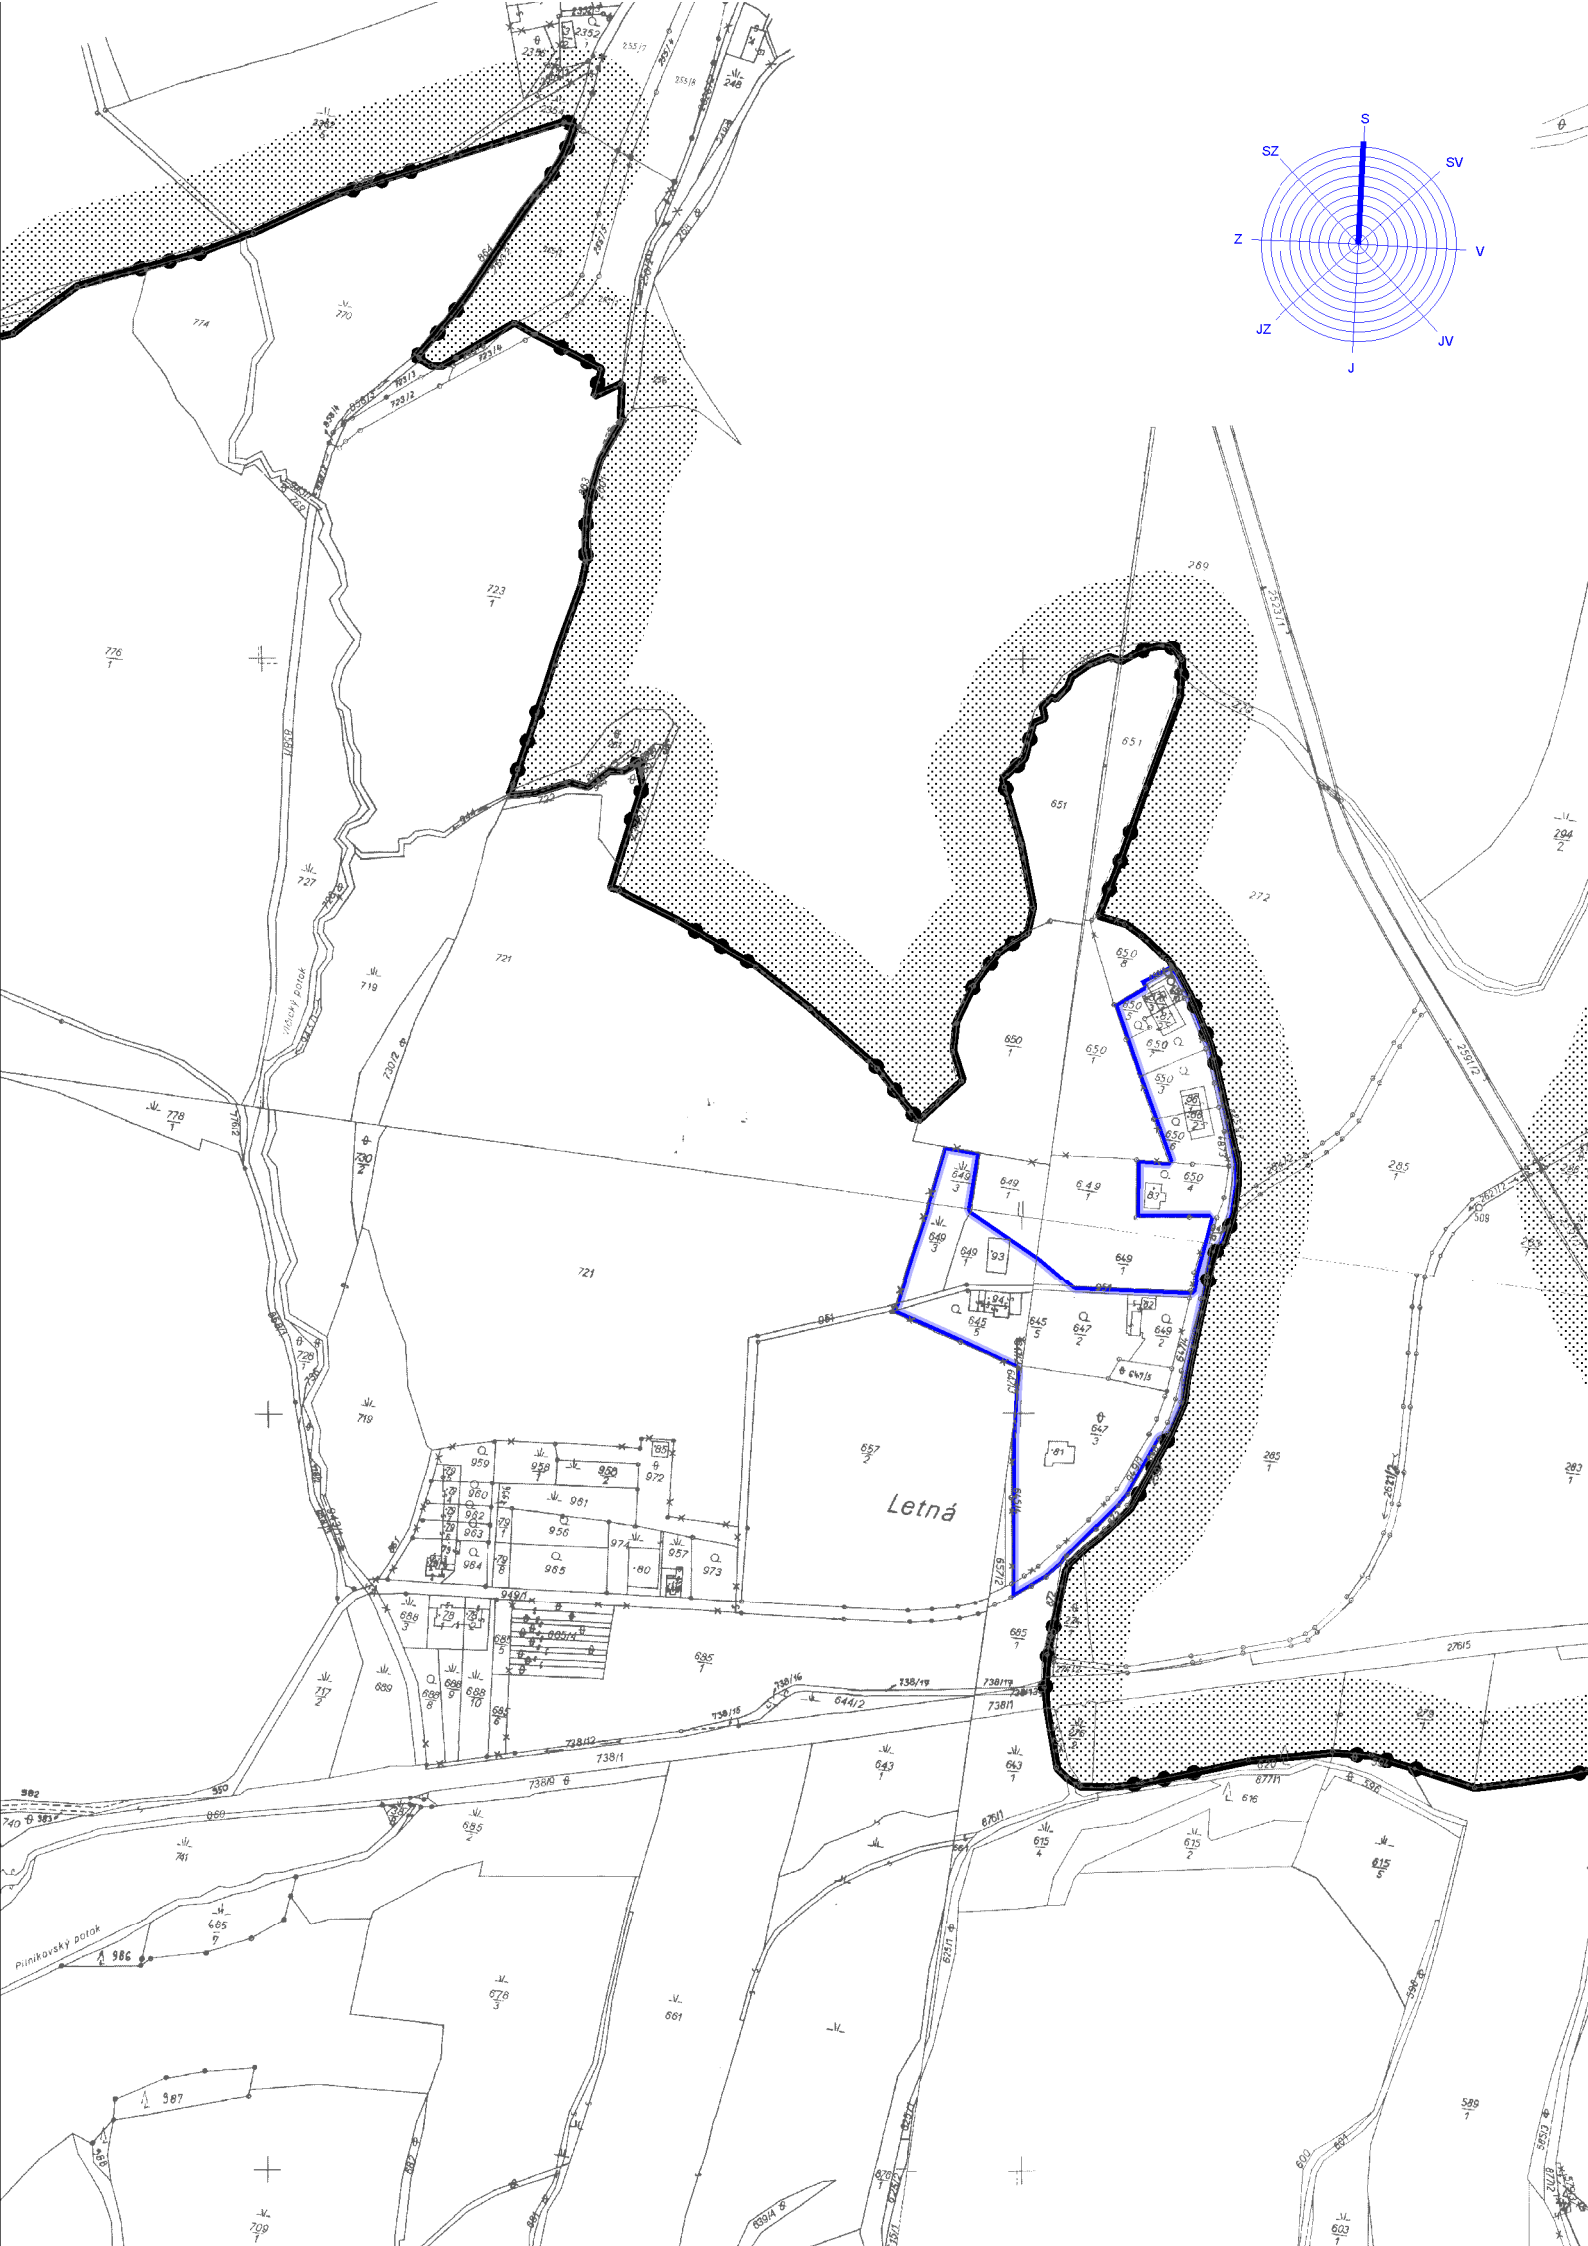


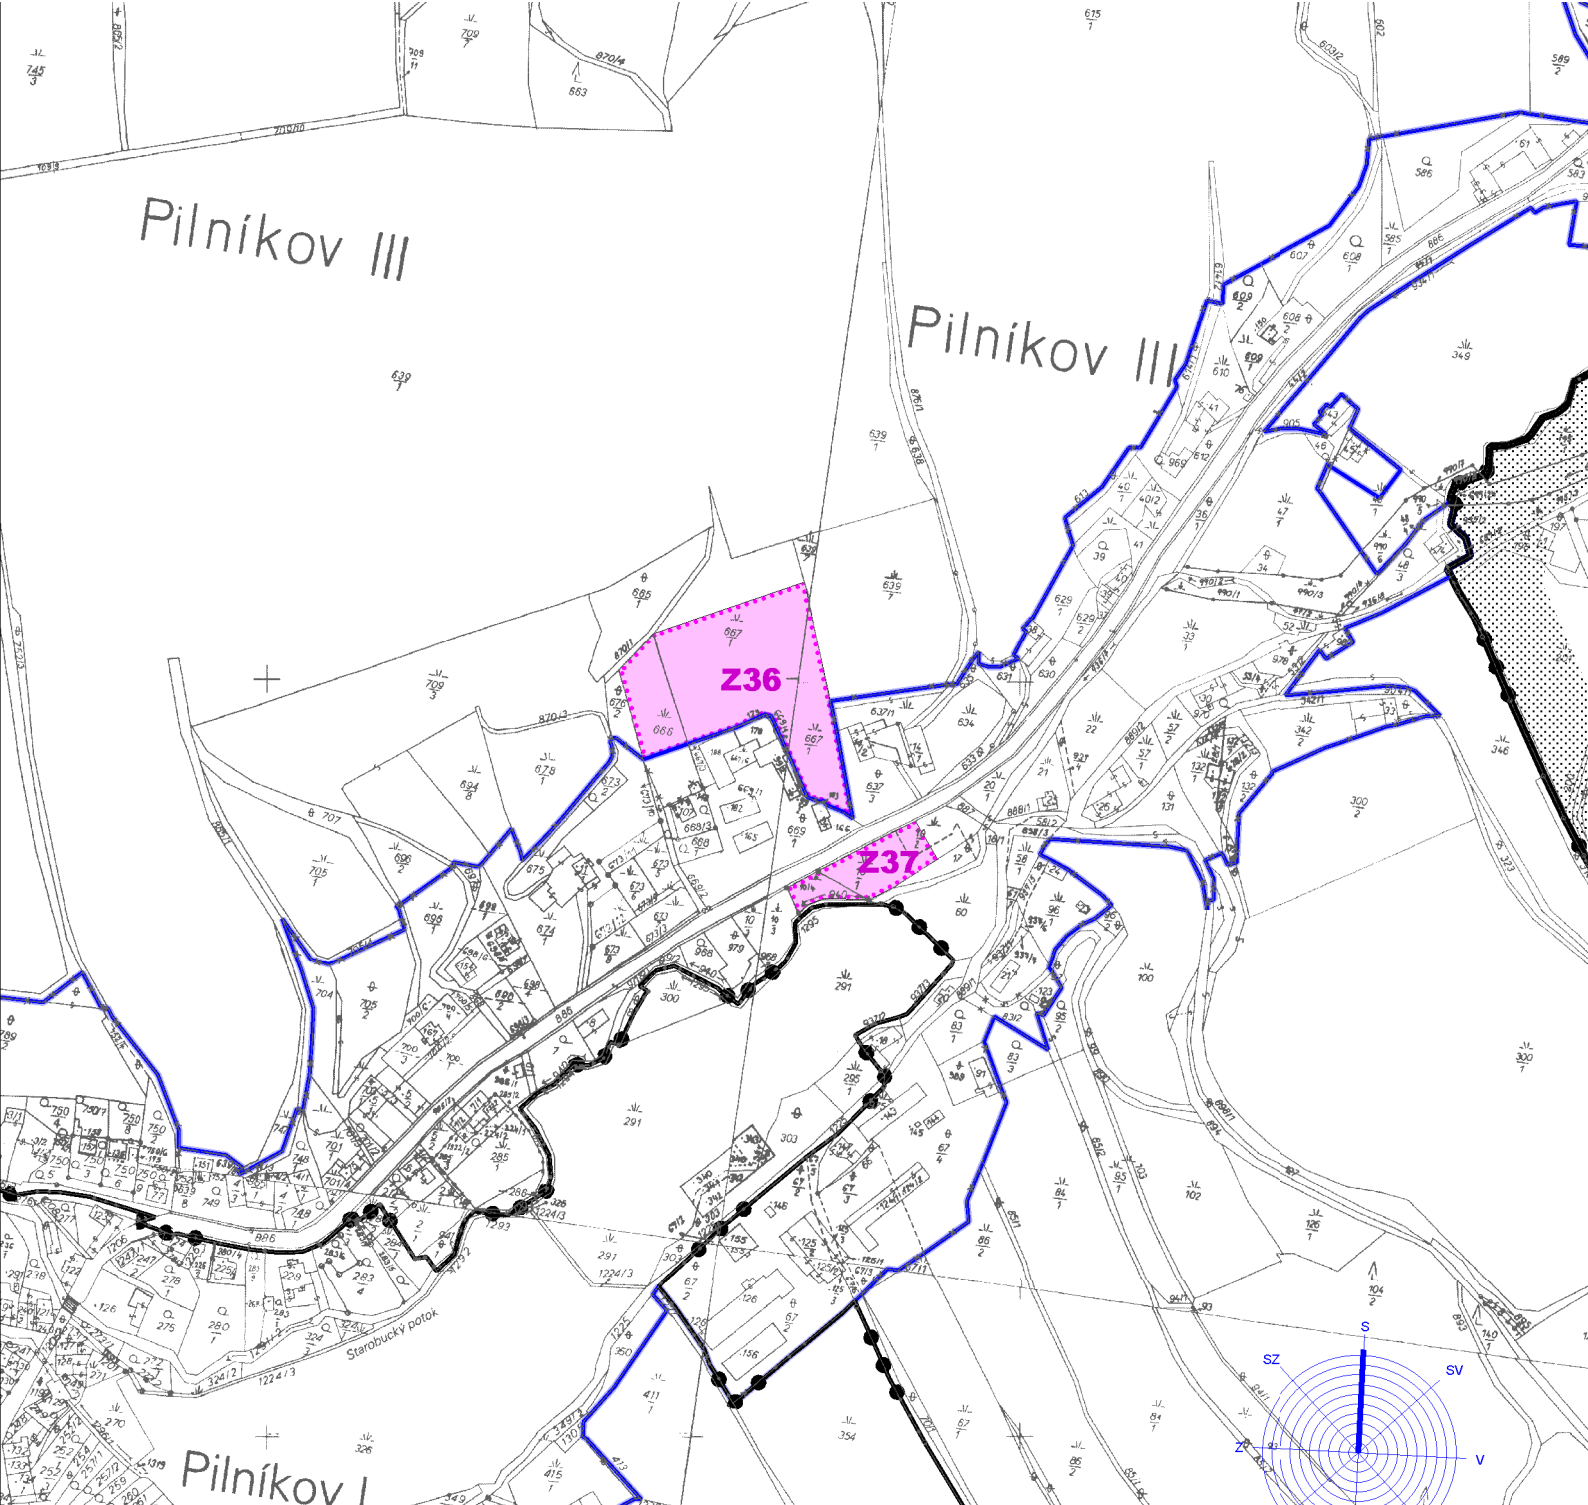


LEGENDA

ZÁKLADNÍ ČLENĚNÍ ÚZEMÍ

	HRANICE ŘEŠENÉHO ÚZEMÍ
	HRANICE KATASTRÁLNÍHO ÚZEMÍ
	HRANICE POZEMKOVÉ PARCELY
<i>k.ú. Pilníkov I</i>	NÁZEV KATASTRÁLNÍHO ÚZEMÍ (K.Ú.)
	ZASTAVĚNÉ ÚZEMÍ VYMEZENÉ K 1.4.2016
	ZASTAVITELNÉ PLOCHY

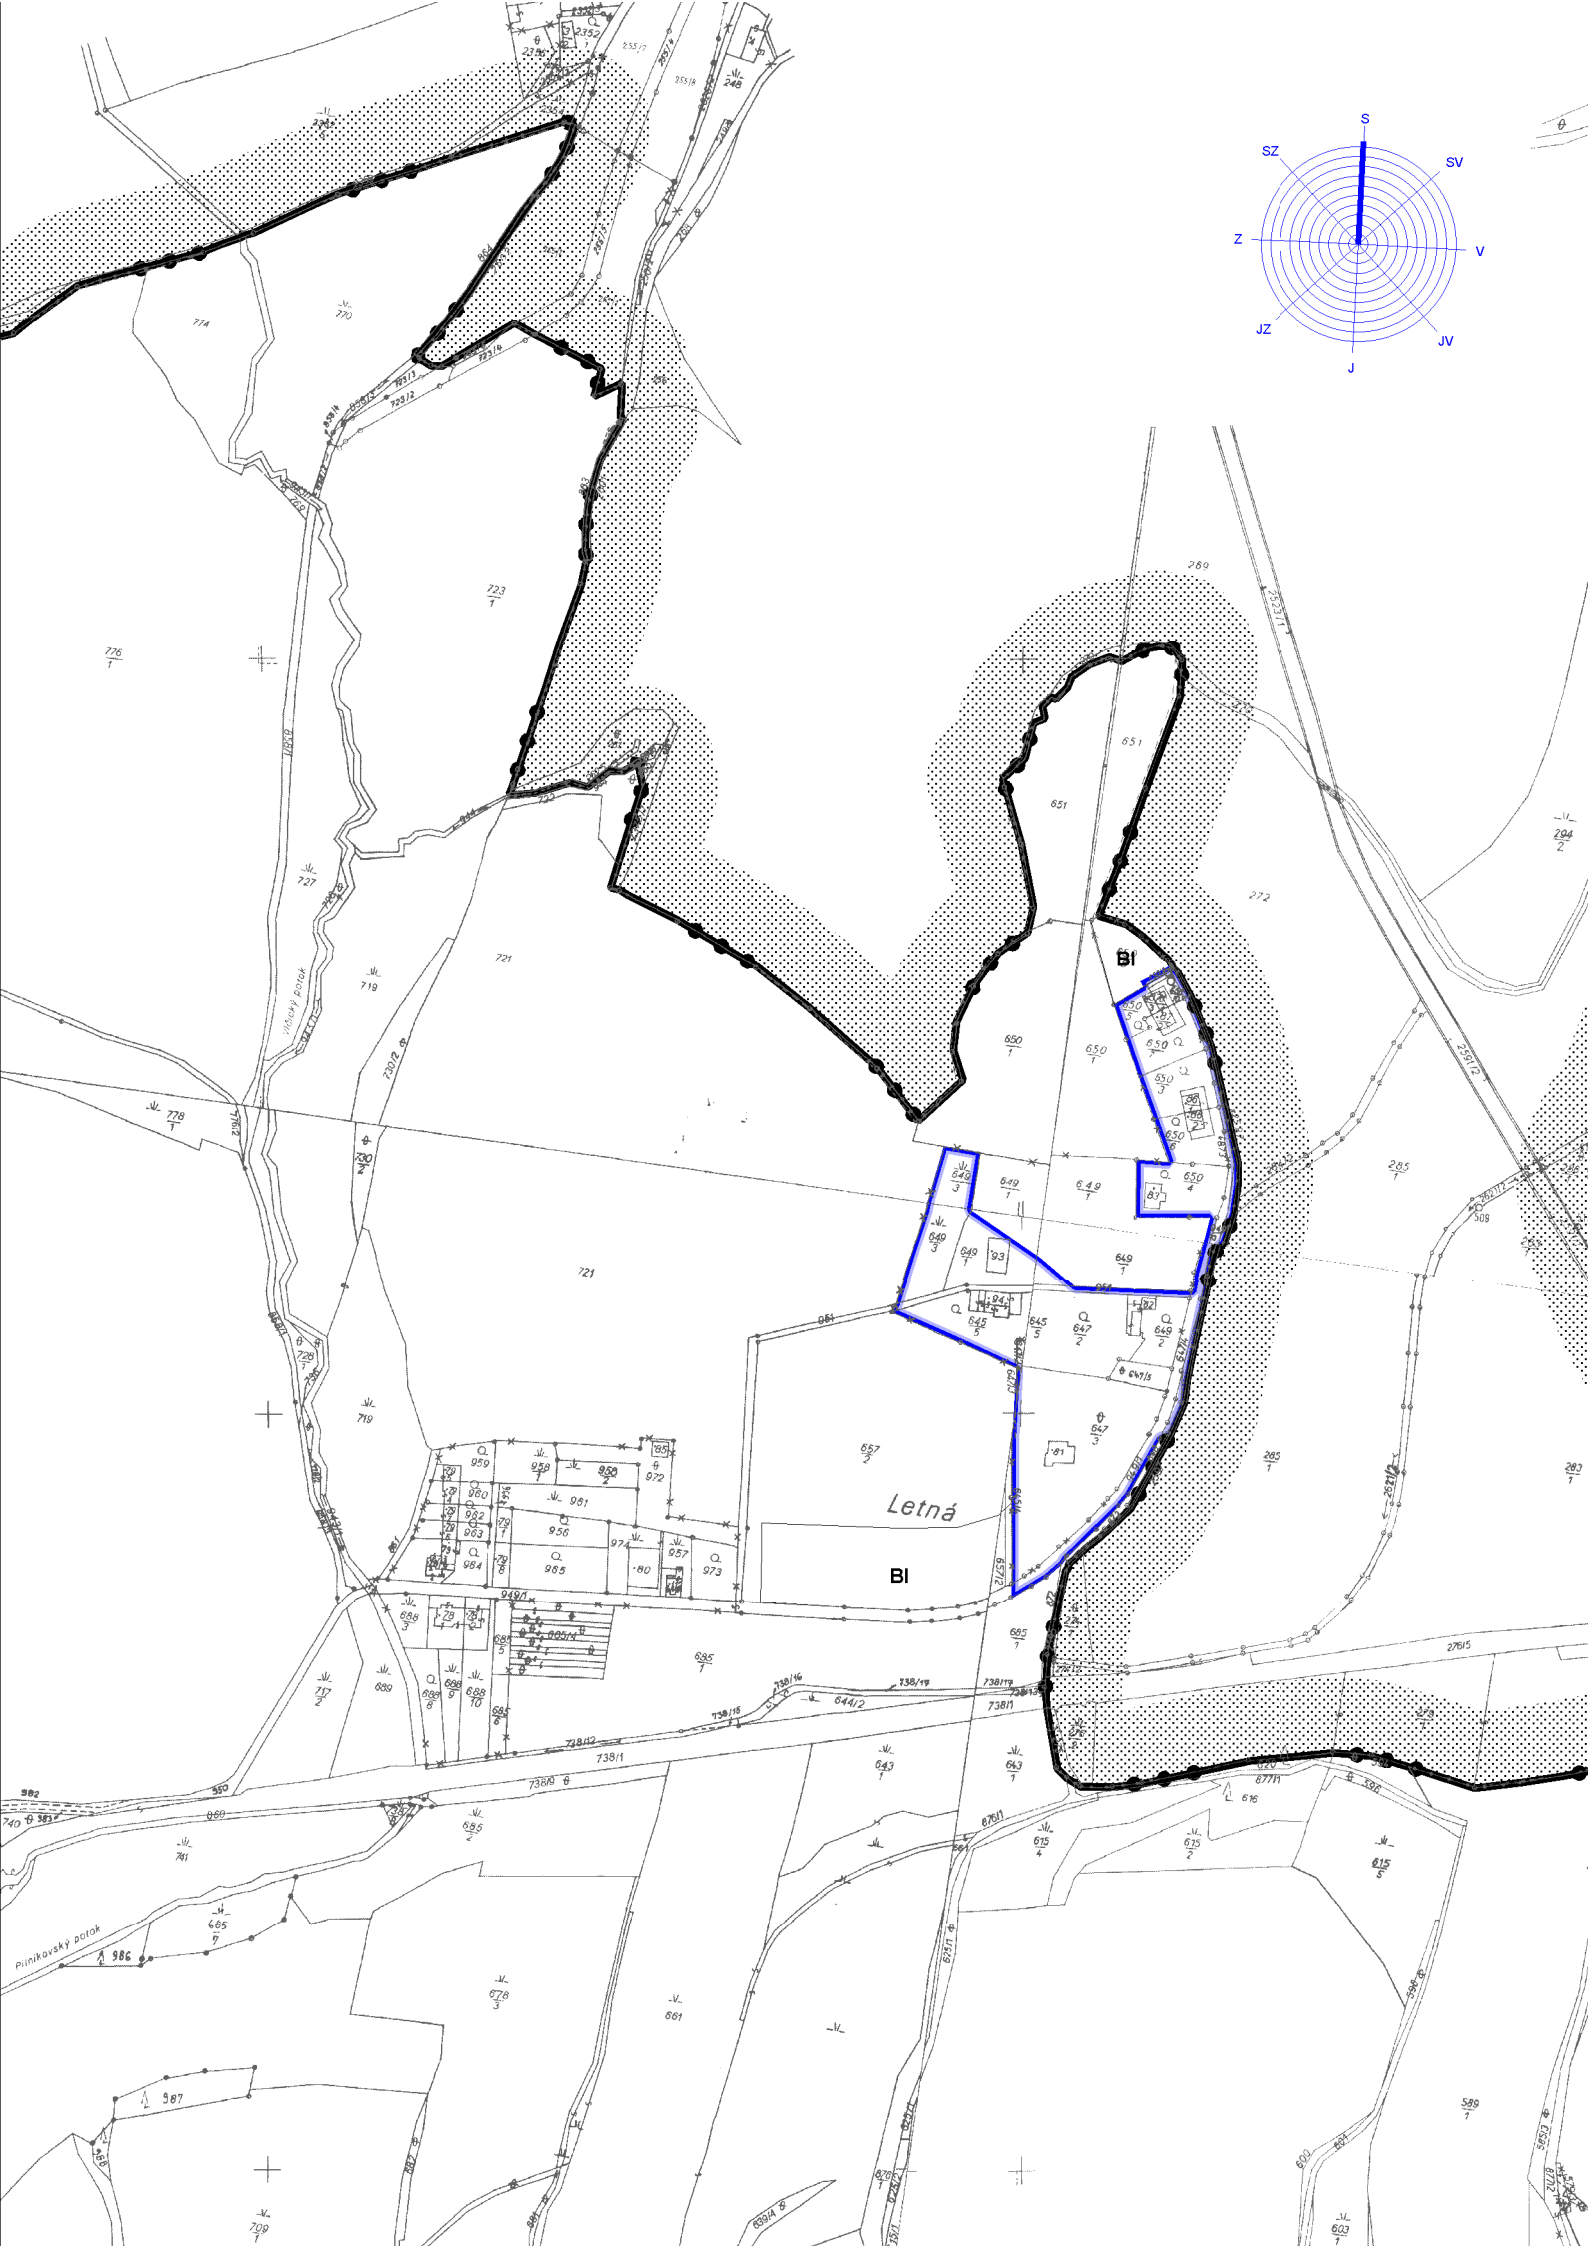

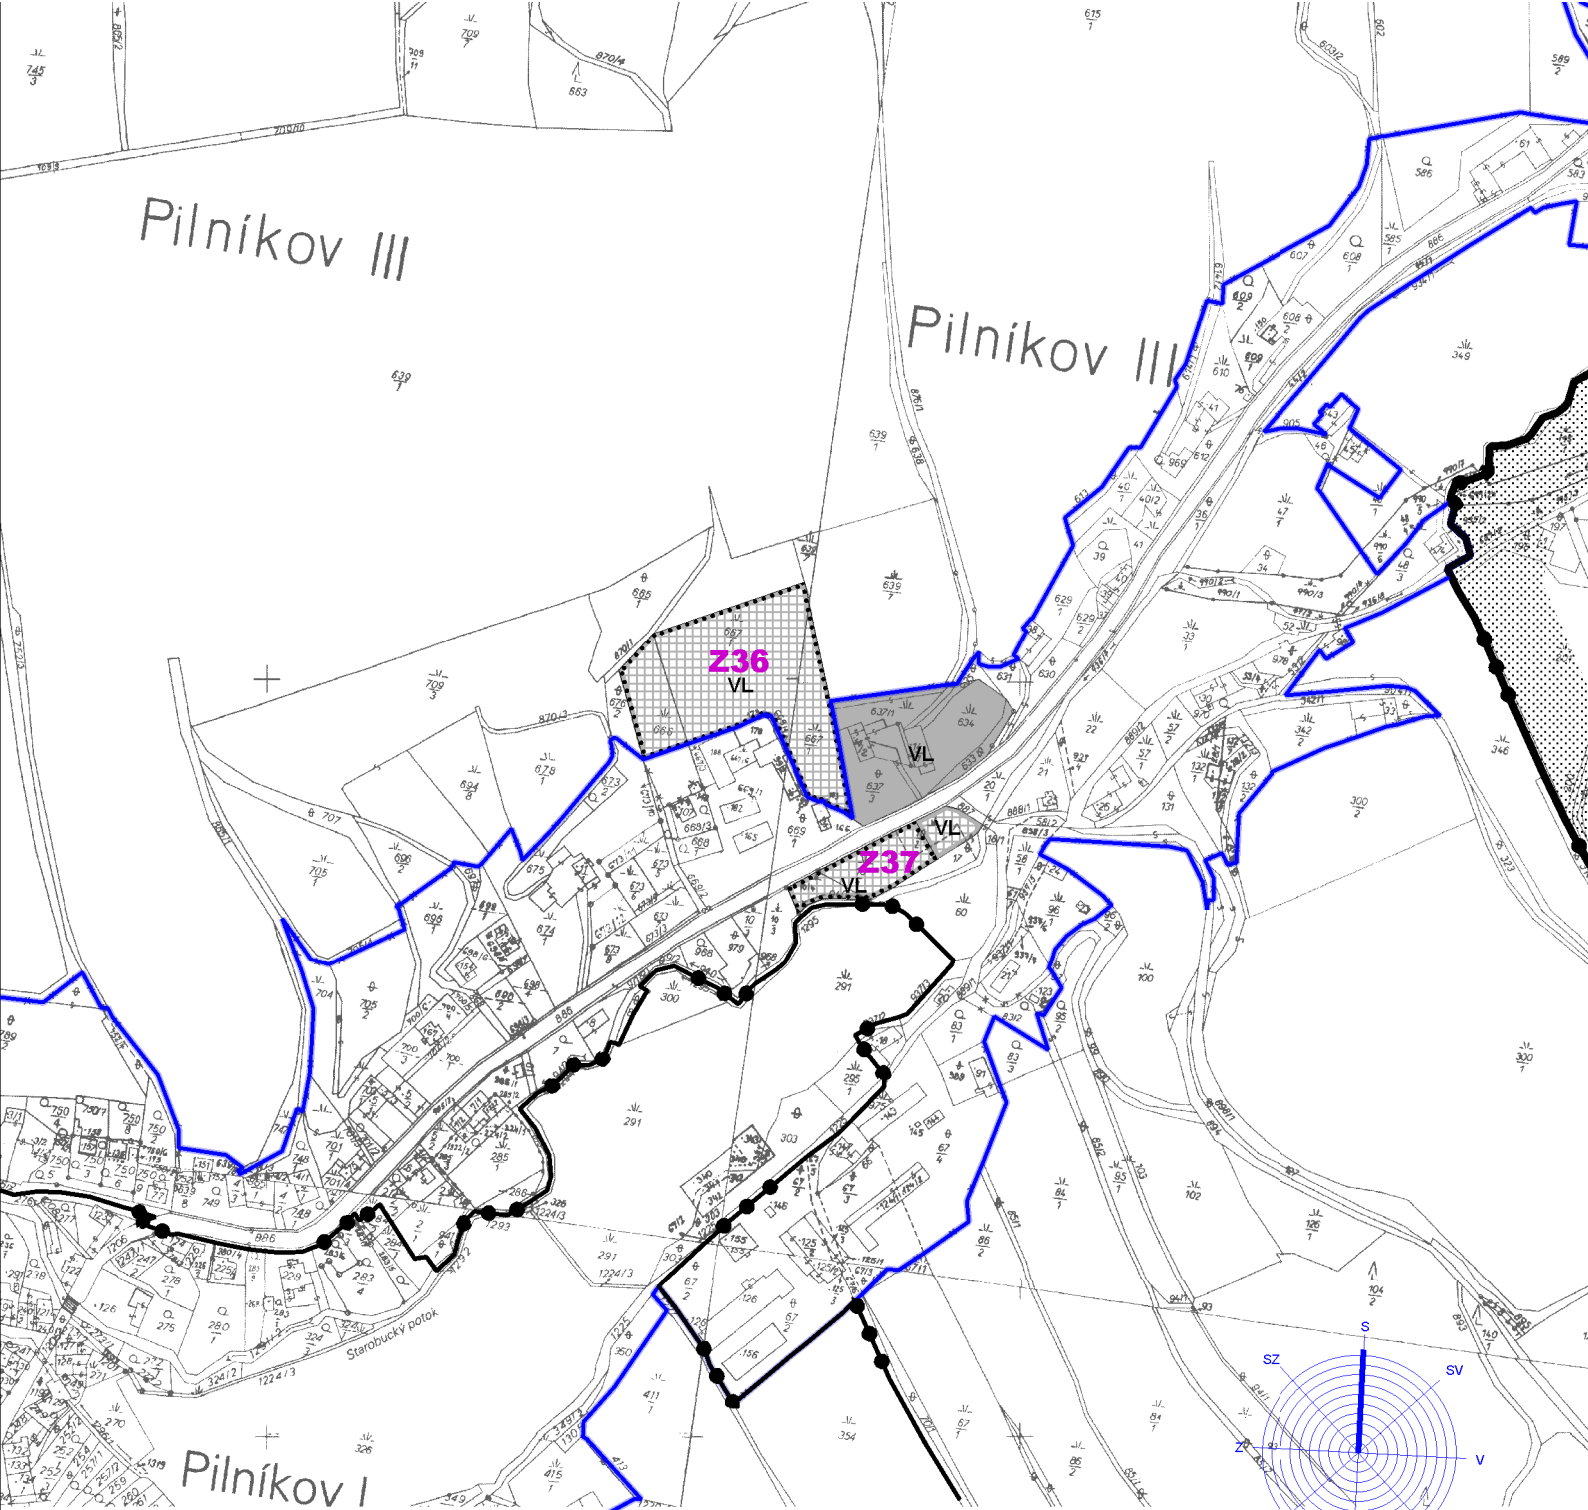

LEGENDA

ZÁKLADNÍ ČLENĚNÍ ÚZEMÍ

	HRANICE ŘEŠENÉHO ÚZEMÍ
	HRANICE KATASTRÁLNÍHO ÚZEMÍ
	HRANICE POZEMKOVÉ PARCELY
<i>k.ú. Pilníkov I</i>	NÁZEV KATASTRÁLNÍHO ÚZEMÍ (K.Ú.)
	ZASTAVĚNÉ ÚZEMÍ VYMEZENÉ K 1.4.2016
	ZASTAVITELNÉ PLOCHY

PLOCHY S ROZDÍLNÝM ZPŮSOBEM VYUŽITÍ

stabilizované plochy	plochy změn	územní rezervy	
			PLOCHY VÝROBY A SKLADOVÁNÍ - LEHKÝ PRŮMYSL



ÚZEMNÍ PLÁN PILNÍKOV- ZMĚNA Č.1

KOORDINAČNÍ VÝKRES



P O Ř I Z O V A T E L
M Ě S T S K Ý Ú Ř A D T R U T N O V
S L O V A N S K É N Á M Ě S T Í Č P . 1 6 5
5 4 1 0 1 T R U T N O V 1

Z P R A C O V A T E L
T E N E T , S P O L . S R . O . A R C H I T E K T O N I C K Ý A T E L I É R
H O R S K Á Č P . 6 4
5 4 1 0 1 T R U T N O V 1


M Ě Ř I T K O
1 : 5 0 0 0


P Ř Í L O H A Č Í S L O

D.1

Z A K Á Z K A Č Í S L O
1 6 0 1 3 1

PROJEKTANT: ING. ARCH. VLADIMÍR SMILNICKÝ, AUTORIZOVANÝ ARCHITEKT ČKA 00 503

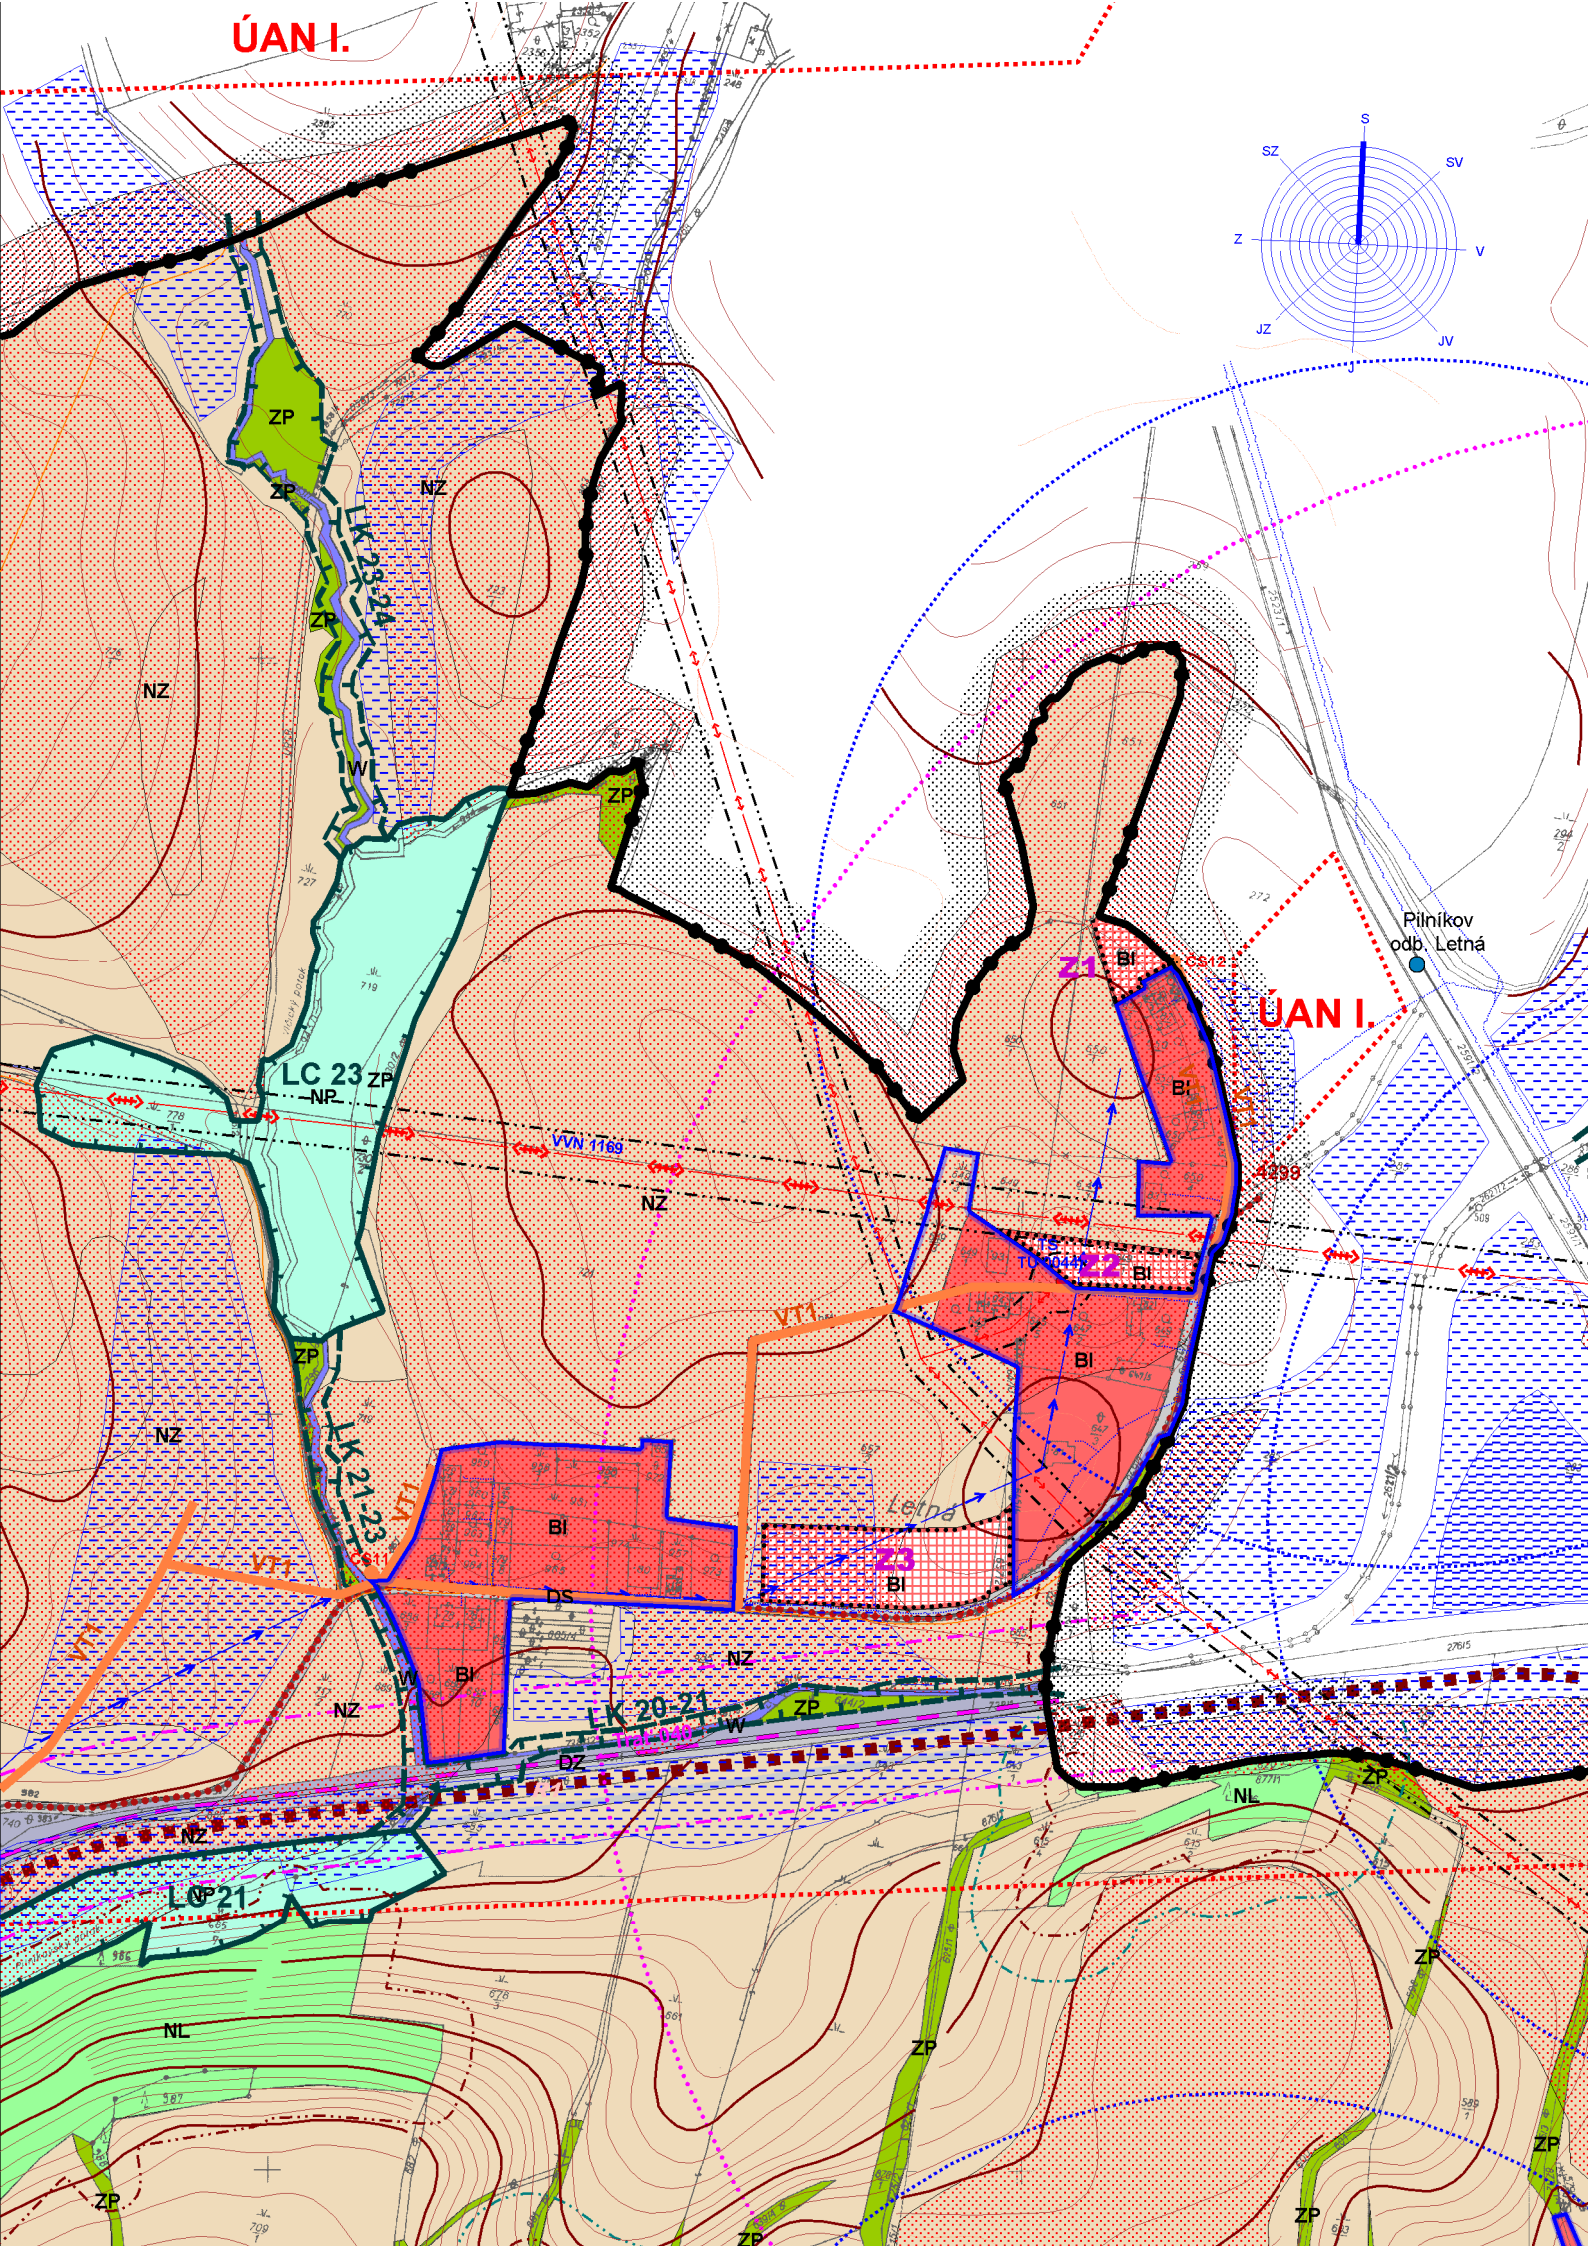

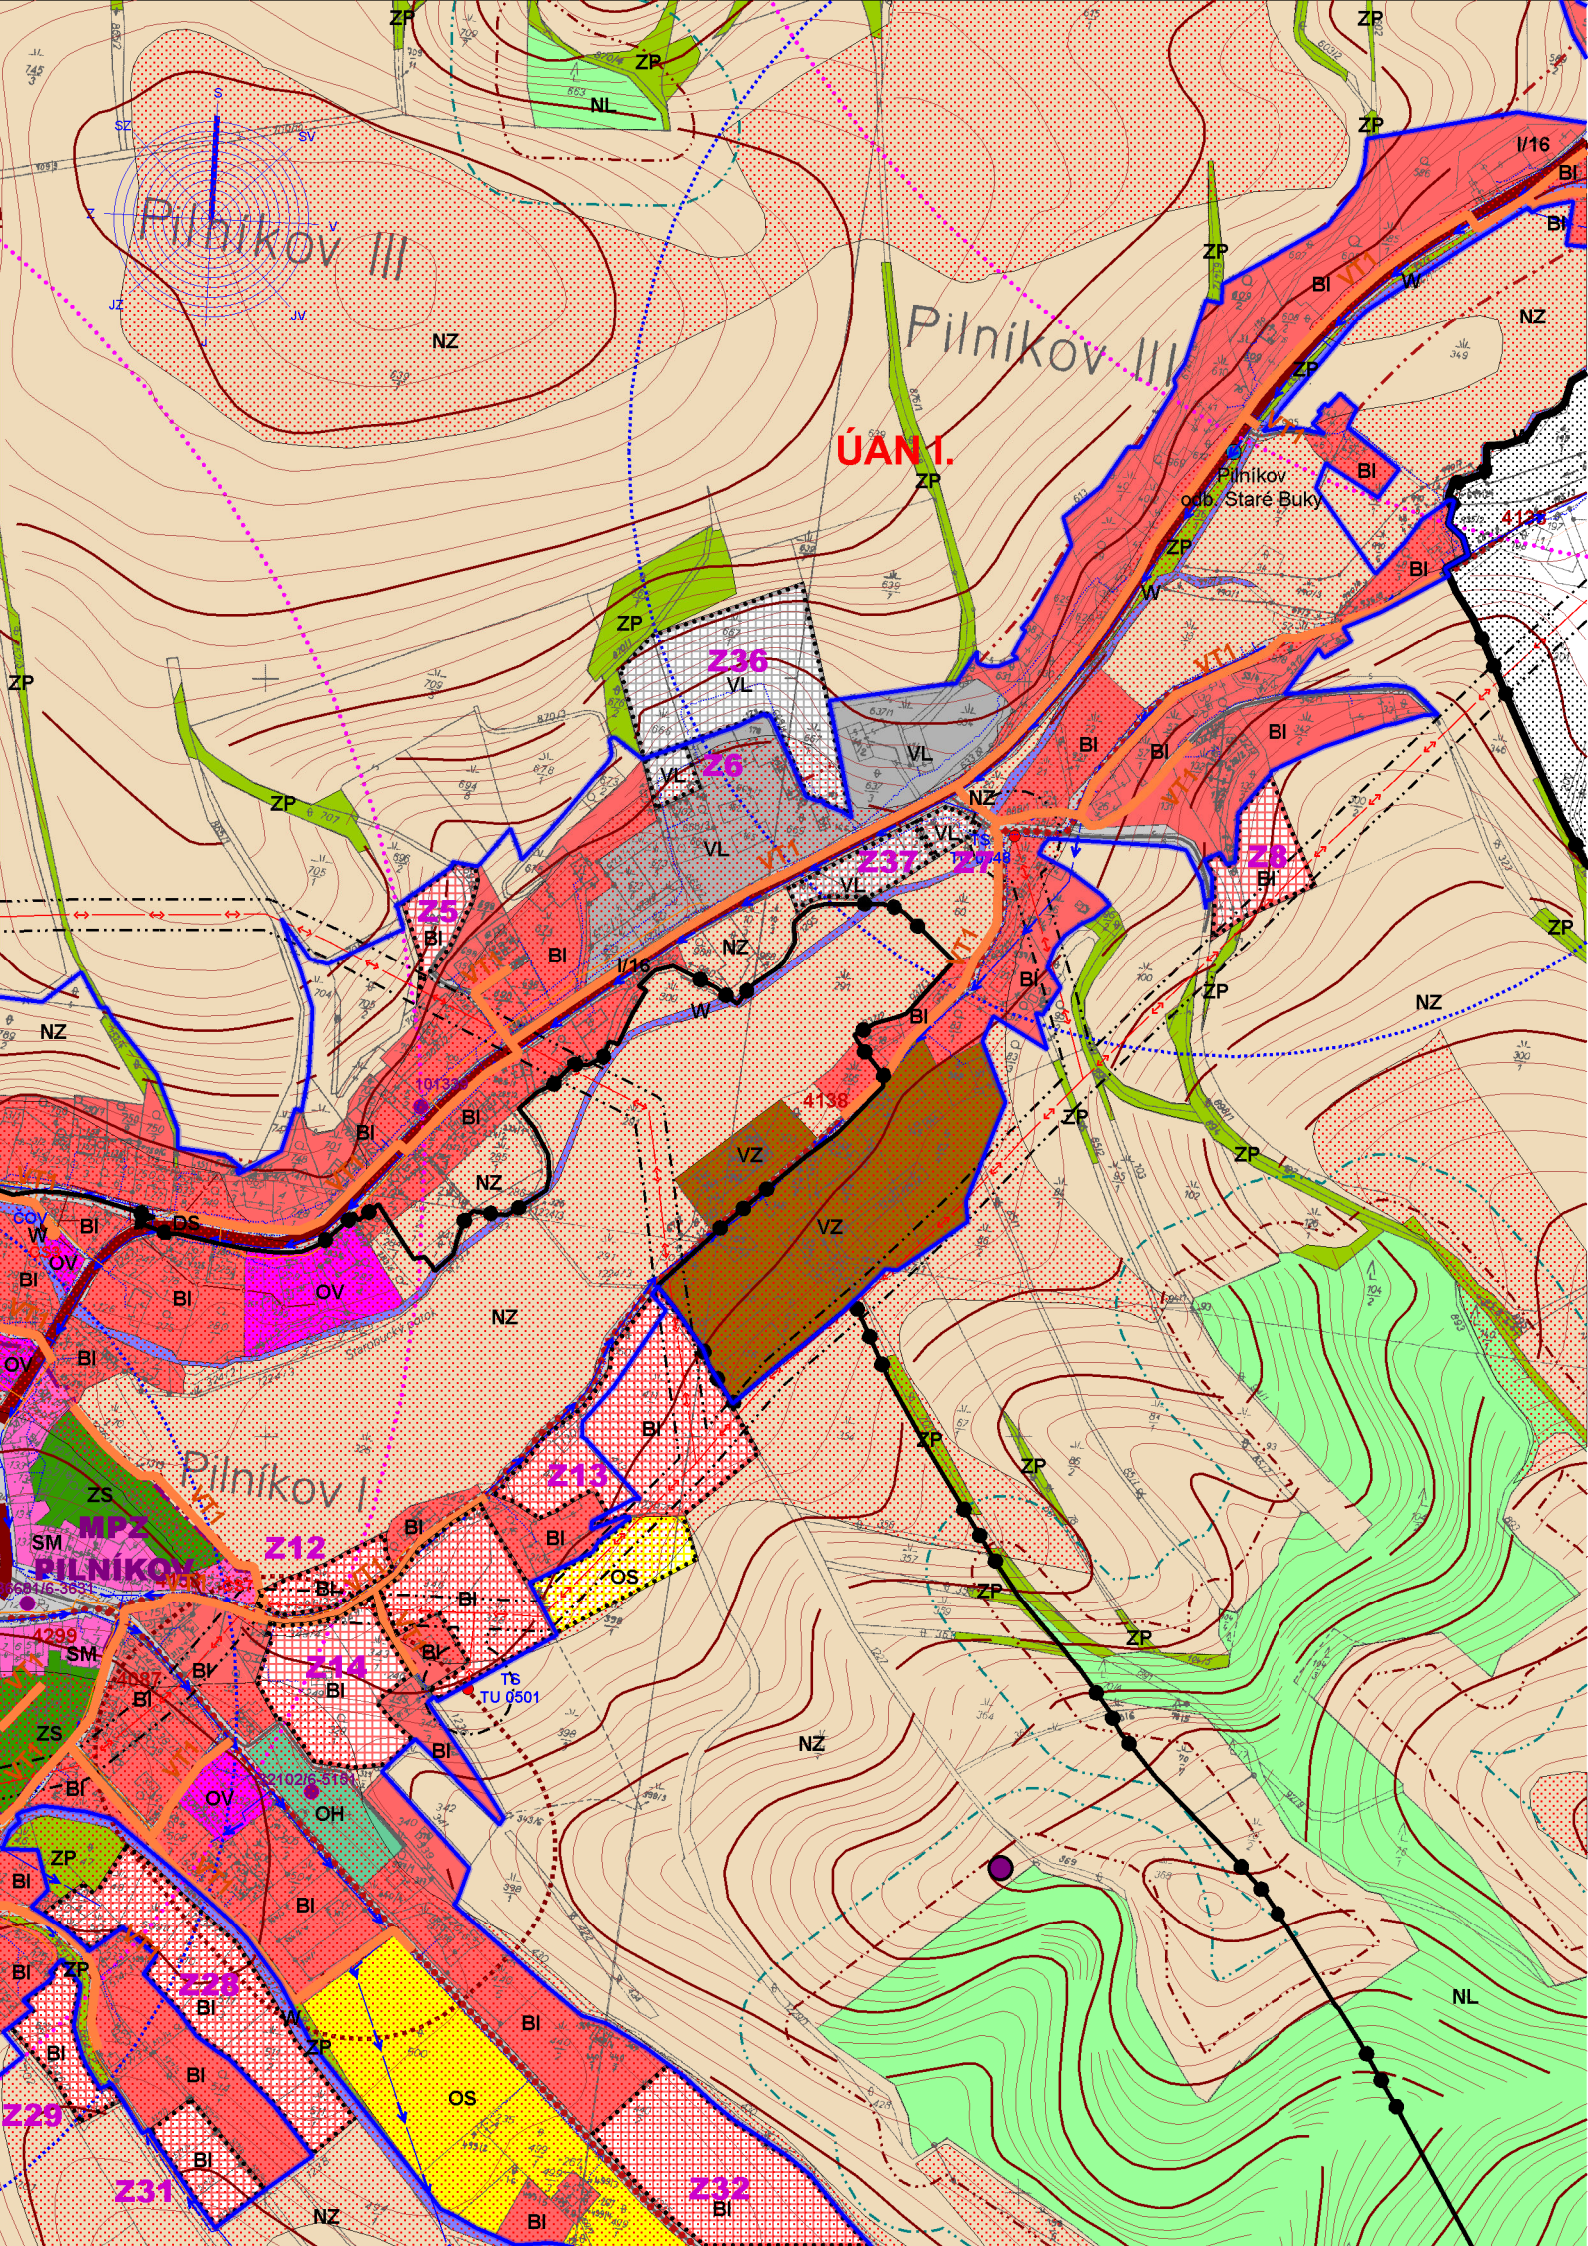

LEGENDA

ZÁKLADNÍ ČLENĚNÍ ÚZEMÍ	
	HRANICE ŘEŠENÉHO ÚZEMÍ
	HRANICE KATASTRÁLNÍHO ÚZEMÍ
	HRANICE POZEMKOVÉ PARCELY
	NÁZEV KATASTRÁLNÍHO ÚZEMÍ (K.Ú.)
	ZASTAVĚNÉ ÚZEMÍ VYMEZENÉ K 1.4.2016
	ZASTAVITELNÉ PLOCHY

PLOCHY S ROZDÍLNÝM ZPŮSOBEM VYUŽITÍ			
stabilizované plochy	plochy změn	územní rezervy	
			PLOCHY BYDLENÍ - V RODINNÝCH DOMECH
			PLOCHY OBČANSKÉHO VYBAVENÍ - VEŘEJNÁ INFRASTRUKTURA
			PLOCHY OBČANSKÉHO VYBAVENÍ - TĚLOVÝCHOVNÁ A SPORTOVNÍ ZAŘÍZENÍ
			PLOCHY OBČANSKÉHO VYBAVENÍ - HŘBITOVY
			PLOCHY SMÍŠENÉ OBYTNÉ
			PLOCHY DOPRAVNÍ INFRASTRUKTURY - SILNIČNÍ
			PLOCHY DOPRAVNÍ INFRASTRUKTURY - ŽELEZNIČNÍ
			PLOCHY VÝROBY A SKLADOVÁNÍ - LEHKÝ PRŮMYSL
			PLOCHY VÝROBY A SKLADOVÁNÍ - ZEMĚDĚLSKÁ VÝROBA
			PLOCHY ZELENĚ - SOUKROMÁ A VYHRAZENÁ
			PLOCHY ZELENĚ - PŘÍRODNÍHO CHARAKTERU
			PLOCHY VODNÍ A VODOHOSPODÁŘSKÉ
			PLOCHY ZEMĚDĚLSKÉ
			PLOCHY LESNÍ
			PLOCHY PŘÍRODNÍ

ÚZEMNÍ SYSTÉM EKOLOGICKÉ STABILITY		
stav	návrh	
		HRANICE LOKÁLNÍHO BIOCENTRA
		HRANICE LOKÁLNÍHO BOKORIDORU

PLOCHY A KORIDORY S MOŽNOSTÍ VYVLASTNĚNÍ	
	TECHNICKÁ INFRASTRUKTURA - KANALIZACE

LIMITY HYGIENICKÉ	
stav	návrh
	HRANICE OCHRANNÉHO PÁSM A VEŘEJNÉHO POHŘEBIŠTĚ

LIMITY PŮDNÍ FOND	
stav	návrh
	ZEMĚDĚLSKÁ PŮDA I. A II. TŘÍDY OCHRANY
	INVESTICE DO PŮDY ZA ÚČELEM ZLEPŠENÍ ÚRODNOSTI

DOPRAVNÍ INFRASTRUKTURA		
stav	návrh	
		SILNICE I. TŘÍDY
		MÍSTNÍ A ÚČELOVÉ KOMUNIKACE
		ŽELEZNIČNÍ DRÁHA CELOSTÁTNÍ
		CYKLOTRASA
		AUTOBUSOVÁ ZASTÁVKA
		ZASTÁVKA ŽELEZNIČNÍ DRÁHY
		IZOCHRONA DOCHÁZKY 5 MIN. (400 M - AUTOBUSOVÁ ZASTÁVKA)
		IZOCHRONA DOCHÁZKY 10 MIN. (800 M - ZASTÁVKA ŽELEZNIČNÍ DRÁHY)

TECHNICKÁ INFRASTRUKTURA		
stav	návrh	
		VODOVOD
		KANALIZACE GRAVITAČNÍ
		KANALIZACE TLAKOVÁ
		ČISTÍRNA ODPADNÍCH VOD (ČOV)
		ČERPACÍ STANICE TLAKOVÉ KANALIZACE
		STŘEDOTLAKÝ PLYNOVOD
		VEDENÍ VELMI VYSOKÉHO NAPĚTÍ (VVN)
		VEDENÍ VYSOKÉHO NAPĚTÍ
		TRAFOSTANICE (TS)
		TELEKOMUNIKAČNÍ KABELOVÉ VEDENÍ
		TELEKOMUNIKAČNÍ STOŽÁR

LIMITY DOPRAVNÍ A TECHNICKÉ INFRASTRUKTURY		
stav	návrh	
		OCHRANNÉ PÁSMO NADZEMNÍHO VEDENÍ VYSOKÉHO NAPĚTÍ (VN), NADZEMNÍHO VEDENÍ VELMI VYSOKÉHO NAPĚTÍ (VVN) A TRAFOSTANICE (TS)
		HRANICE OCHRANNÉHO PÁSM A ŽELEZNIČNÍ DRÁHY
		HRANICE OCHRANNÉHO PÁSM A SILNICE I., II. A III. TŘÍDY

LIMITY KULTURNÍ	
stav	návrh
	HRANICE MĚSTSKÉ PAMÁTKOVÉ ZÓNY PILNÍKOV
	NEMOVITÁ KULTURNÍ PAMÁTKA, POPŘÍPADĚ SOUBOR
	ÚZEMÍ S ARCHEOLOGICKÝMI NÁLEZY

LIMITY PŘÍRODNÍ	
stav	návrh
	VZDÁLENOST 50 M OD HRANICE LEŠA
	VZDÁLENOST 20 M OD HRANICE LEŠA
	VRSTEVNICE



ÚZEMNÍ PLÁN PILNÍKOV- ZMĚNA Č.1

VÝKRES PŘEDPOKLÁDANÝCH ZÁBORŮ PŮDNÍHO FONDU



P O Ř I Z O V A T E L
M Ě S T S K Ý Ú Ř A D T R U T N O V
S L O V A N S K É N Á M Ě S T Í Č P . 1 6 5
5 4 1 0 1 T R U T N O V 1

Z P R A C O V A T E L
T E N E T , S P O L . S R . O . A R C H I T E K T O N I C K Ý A T E L I É R
H O R S K Á Č P . 6 4
5 4 1 0 1 T R U T N O V 1

M Ě Ř I T K O
1 : 5 0 0 0

P Ř Í L O H A Č Í S L O

D.2

Z A K Á Z K A Č Í S L O
1 6 0 1 3 1

PROJEKTANT: ING. ARCH. VLADIMÍR SMILNICKÝ, AUTORIZOVANÝ ARCHITEKT ČKA 00 503

