


REKONSTRUKCE SILNICE II/325 V ÚSEKU HOSTINNÉ - CHOTĚVICE (KŘ.I/16)



Souhlasíme s uzavírkou sil. II/325 a objízdnou trasou v termínu 1.4. - 2.6. 2019. (úplná 1.4. - 5.5.2019)

12/21 2017

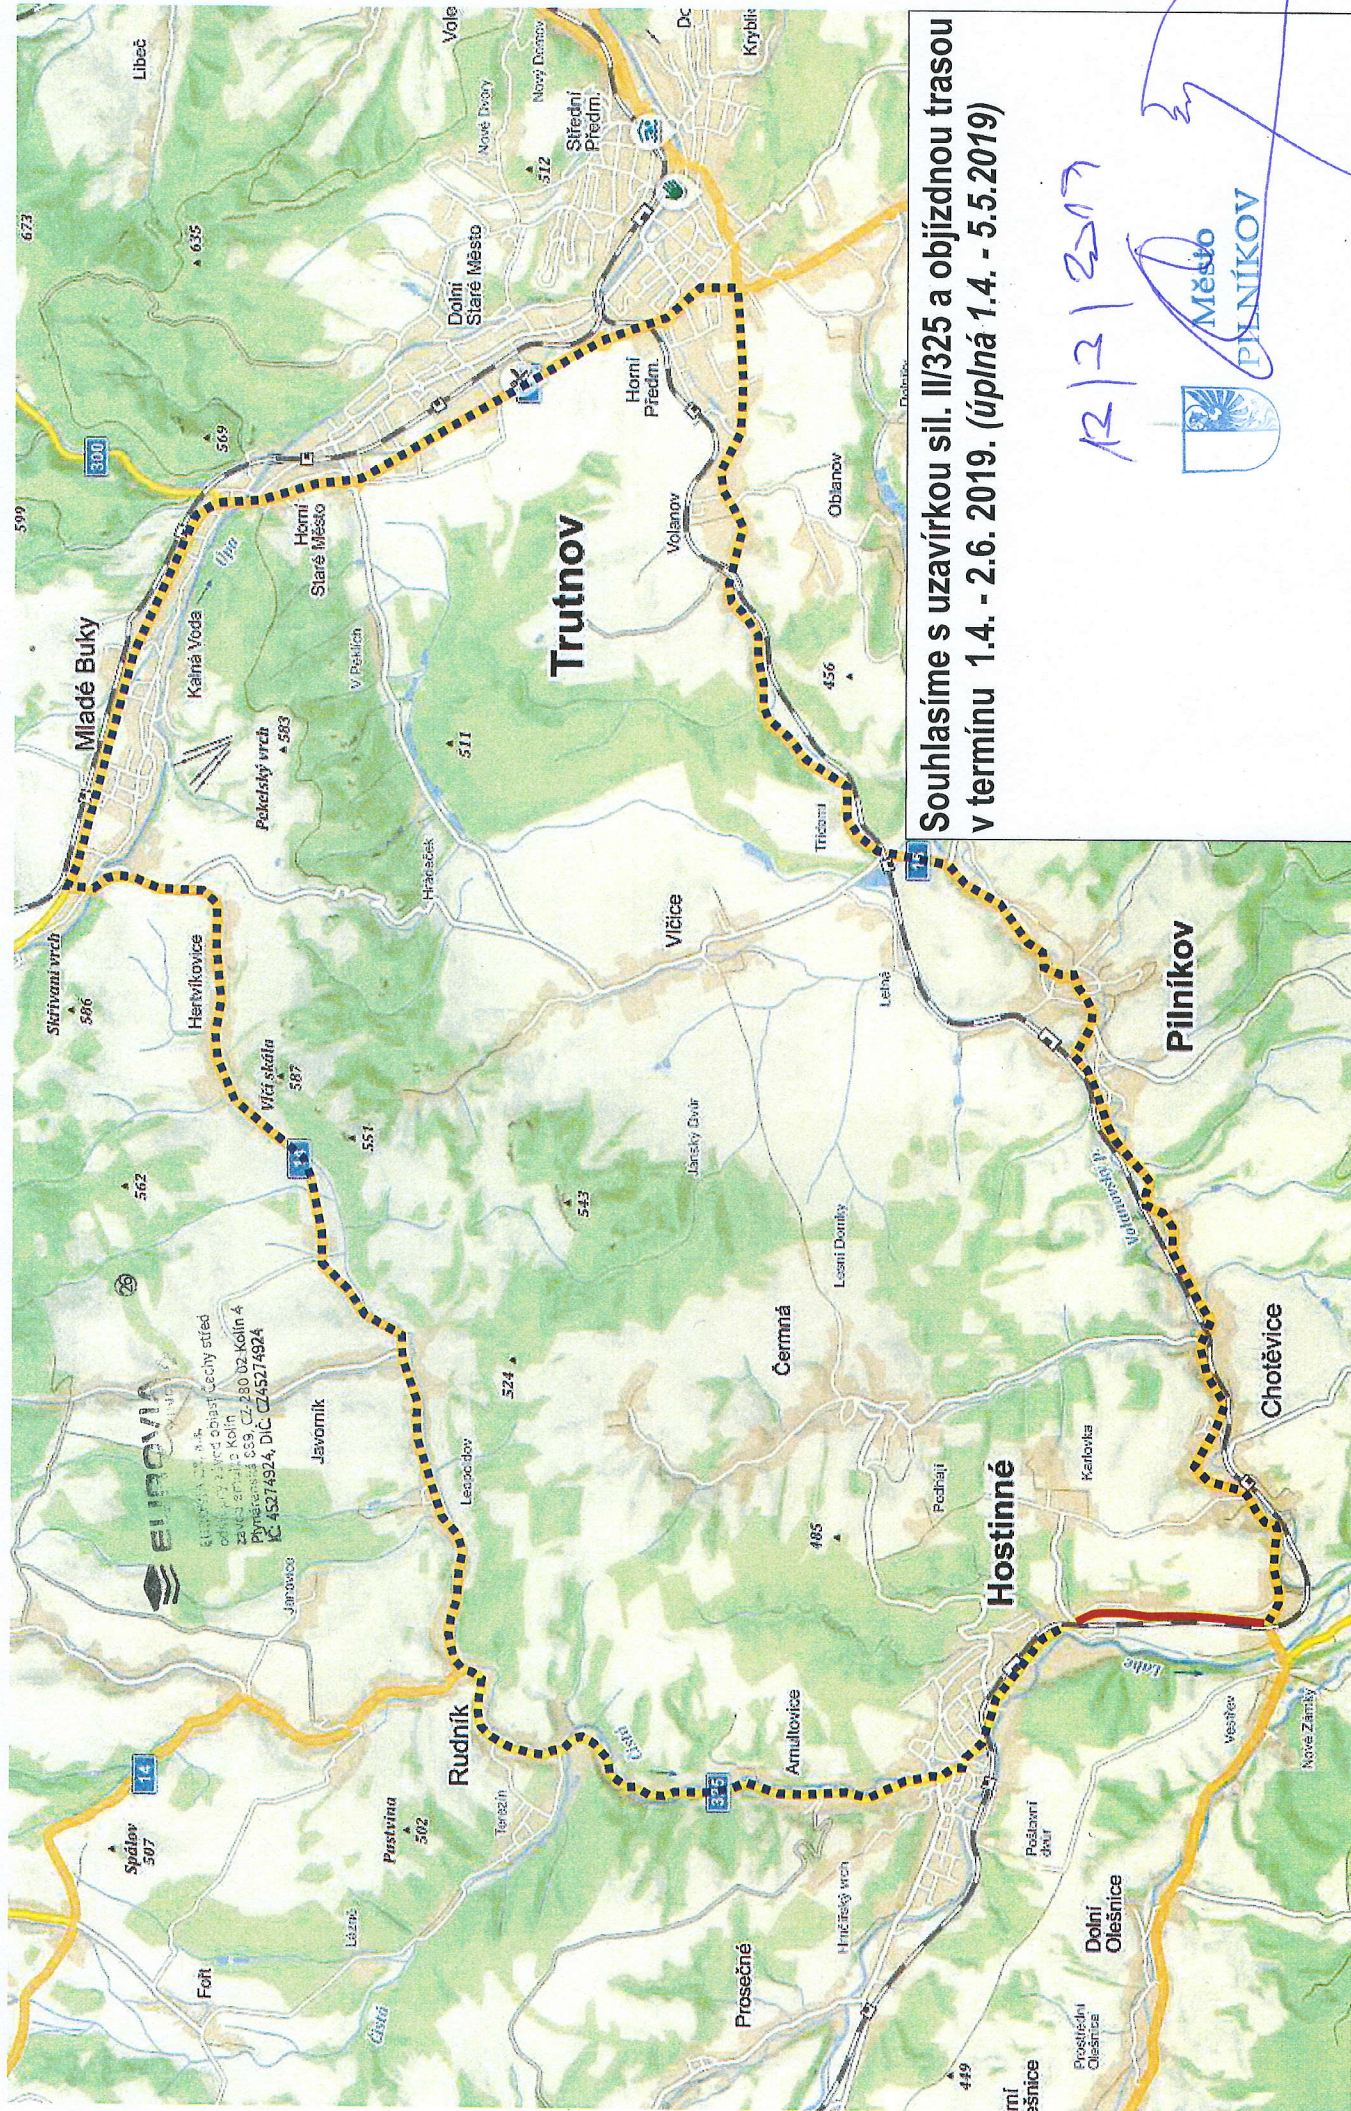