


TECHNICKÁ ZPRÁVA:

Navržené opatření řeší dopravní obslužnost při opravě mostu ev. č. 16-077 v obci Pilníkov. V první etapě proběhne příprava na opravu mostu. Provedeny budou všechny přeložky inženýrských sítí. Bude použito pracovní místo dle TP66/B8 po úpravě. Zároveň bude uzavřena MK od místní MŠ.


— PRACOVNÍ MÍSTO DLE TP 66 / B8 - PO ÚPRAVĚ

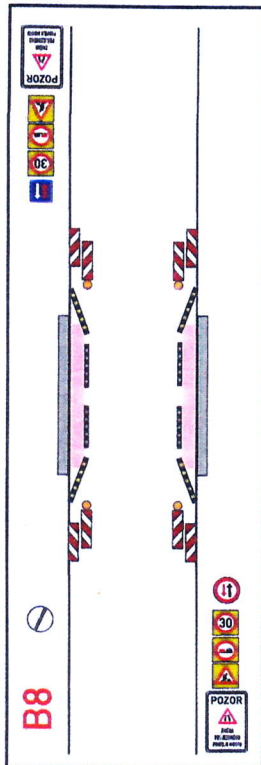

Objednatel:




Autor projektu		DIOZ - dopravní značení	
Kreslil		Jaroslav Michtek - 777 814 646	
Kraj: Královéhradecký		Okres: Trutnov	Obec: Pilníkov
Alcoa: 1/16 - PILNÍKOV OPRAVA MOSTU EV. Č. 16-077 DOPRAVNĚ INŽENÝRSKÁ OPATŘENÍ			
1) ETAPA 15. 6. 2020 - 6. 7. 2020			
Datum		05/2020	
Stupeň PD		DIO	
Měřítko		-	
Formát		2x44	

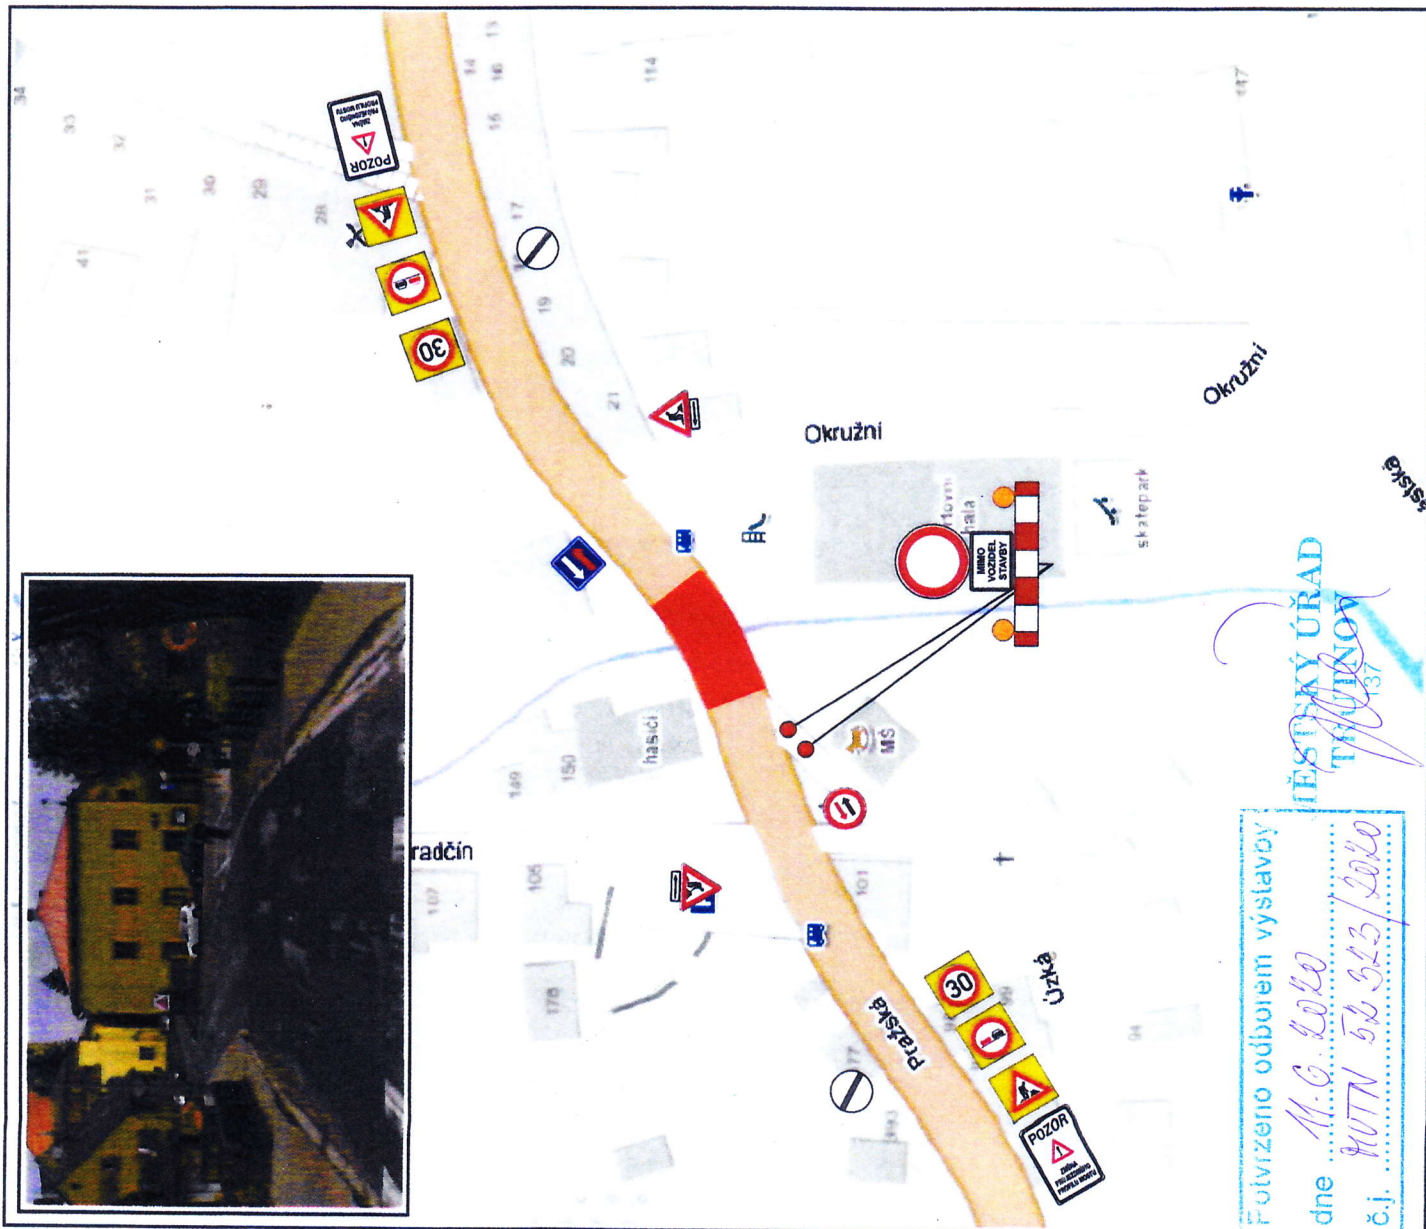

TECHNICKÁ ZPRÁVA:

Navržené opatření řeší dopravní obslužnost při opravě mostu ev. č. 16-077 v obci Pilníkov. Pracovní místo bude zabezpečeno použitím betonových svodidel výška 1200mm. Stavební práce proběhnou v etapách a po polovinách. MK v místě napojení na I/16 u MŠ bude uzavřena. **V etapě 3) od 14.12.2020 do 30.3.2021 (zimní přestávka)** budou v případě příznivých klimatických podmínek pokračovat práce na nedokončené polovině a tím bude umožněno případné zkrácení předpokládaného termínu stavebních prací.

— PRACOVNÍ MÍSTO DLE TP 66 / B6 – PO ÚPRAVĚ

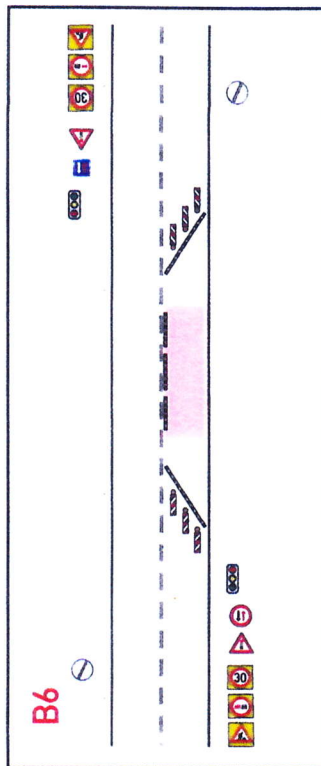

Objednatel:



Autor projektu	DIOZ - dopravní značení
Kreslil	Jaroslav Michek - 777 814 646
Kraj: Kralovohradecký	Okres: Trutnov
Obec: Pilníkov	
Akce:	I/16 – PILNÍKOV OPRAVA MOSTU EV. Č. 16-077 DOPRAVNĚ INŽENÝRSKÁ OPATŘENÍ 2) ETAPA 7.7.2020 – 11.10.2020 3) ETAPA 12.10.2020 – 11.12.2020 4) ETAPA 12.12.2020 – 31.3.2021 (ZIMNÍ PŘESTÁVKA) 5) ETAPA 1.4.2021 – 31.5.2021
Datum	05/2020
Stupeň PD	DIO
Měřítka	-
Formát	Z-A4

