KOORDINAČNÍSITUACE STAVBY km 165,240 - km 165,720

M 1:250

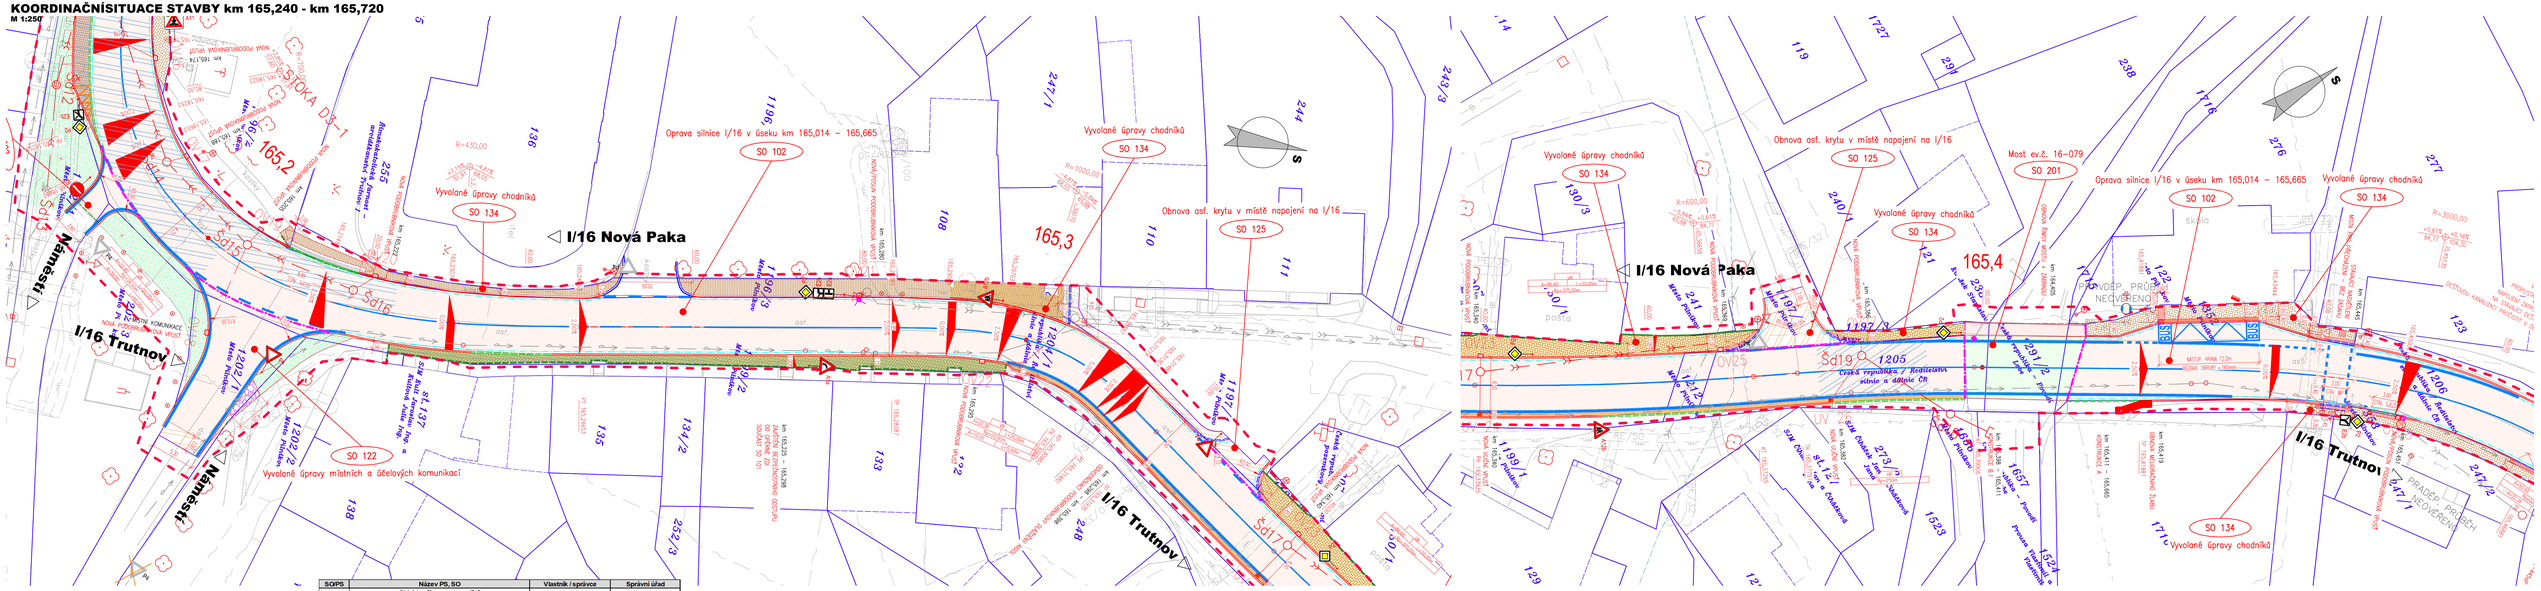

LEGENDA PLOCH:

- KONSTRUKCE A – RECYKLACE VOZOVKY ZA STUDENA
- KONSTRUKCE A.1 – RECYKLACE VOZOVKY ZA STUDENA – SANACE
- KONSTRUKCE B – OBNOVA KRYTOVÝCH VRSTEV VOZOVKY – NITRAVÁN
- KONSTRUKCE B.1 – OBNOVA OBRUSNÉ VRSTVY – NA MOSTĚ
- KONSTRUKCE C – OBNOVA KRYTOVÝCH VRSTEV VOZOVKY – EXTRAVILÁN
- KONSTRUKCE C – OBNOVA KRYTOVÝCH VRSTEV VOZOVKY – EXTRAVILÁN – SANACE PODKLADNÍ VRSTVY
- KONSTRUKCE E – DLAŽDĚNÁ CHODNÍKOVÁ KONSTRUKCE – NOVÝ MATERIÁL KRYTU
- KONSTRUKCE E – DLAŽDĚNÁ PLOCHA – ZAJIŠTĚNÍ BEZPEČNOSTNÍHO ODSTUPU
- KONSTRUKCE E – NOVÁ DLAŽDĚNÁ CHODNÍKOVÁ KONSTRUKCE – BUDOUCÍ ZÁMĚN MĚSTA PILNÍKOV
- VODOROVNÉ DOPRAVNÍ ZNAČENÍ
- KONSTRUKCE F – DLAŽDĚNÁ CHODNÍKOVÁ KONSTRUKCE – ŽLUTÁ DLAŽBA – NOVÝ MATERIÁL KRYTU
- KONSTRUKCE F.1 – PŘEDLAŽDĚNÉ STANIČNÍ KONSTRUKCE CHODNÍKU – ŽLUTÁ DLAŽBA
- KONSTRUKCE G – ŽLUTÁ DLAŽBA VELKÁ 150x150x150mm
- VARIOVAN A SOUHLAV PRO VÝŠOVÉ KONTRASTNÍ PLOCHY V KAMENNÉ DLAŽBĚ DLE VYHL. Č.398/2009
- VARIOVAN A SOUHLAV PRO Z DLAŽBY S NAMOTOVÁNÍ VÝSTUPKY DLE VYHL. Č.398/2009, BARVA ČERVENÁ
- KONSTRUKCE H – STUPŇOVITÉ NAPOJENÍ NA STÁVAJÍCÍ STAV
- BEZPEČNÁ KRAJNICE Z R-MATERIÁLU (40 RA 0/8) tl. 150mm
- SAMOSTATNÝ SJEZD – R- MATERIÁL
- TERÉNNÍ ÚPRAVY / OHUMUSOVÁNÍ A OSETÍ
- VODOROVNÉ DOPRAVNÍ ZNAČENÍ
- ODVODŇOVACÍ PODDRUBNÍKOVÝ RIGOL

LEGENDA NÁVRHU OBRUBNÍKŮ:

- SILNIČNÍ BETONOVÁ OBRUBA 1000/150/300 – PODSTUPNICE S VÝŠKOVÝM ROZDÍLEM 100–150mm
- SNÍŽENÁ SILNIČNÍ BETONOVÁ OBRUBA 1000/150/250 – PODSTUPNICE S VÝŠKOVÝM ROZDÍLEM 20mm
- SNÍŽENÁ SILNIČNÍ BETONOVÁ OBRUBA 1000/150/250 – PODSTUPNICE S VÝŠKOVÝM ROZDÍLEM 50mm
- SILNIČNÍ BETONOVÁ OBRUBA 1000/150/300 – PODSTUPNICE S VÝŠKOVÝM ROZDÍLEM 180mm
- SILNIČNÍ BETONOVÁ ZASTÁVKOVÁ OBRUBA 1000/150/300 – PODSTUPNICE S VÝŠKOVÝM ROZDÍLEM 200mm
- SILNIČNÍ BEZBARIÉROVÁ ZASTÁVKOVÁ OBRUBA – PODSTUPNICE S VÝŠKOVÝM ROZDÍLEM 200mm
- CHODNÍKOVÁ BETONOVÁ OBRUBA 1000/80/200 – PODSTUPNICE S VÝŠKOVÝM ROZDÍLEM 80mm
- SNÍŽENÁ CHODNÍKOVÁ BETONOVÁ OBRUBA 1000/100/200 – PODSTUPNICE S VÝŠKOVÝM ROZDÍLEM 0mm

SO/PS	Název PS, SO	Vlastník / správce	Správní úřad
	Objekty přípravy staveniště		
SO 001	Příprava území	ŘSD ČR	MěÚ Pilníkov
	Objekty pozemních komunikací		
SO 101	Oprava silnice I/16 v úseku km 164,873 - 164,984	ŘSD ČR	ODSH KÚ KHK
SO 102	Oprava silnice I/16 v úseku km 165,014 - 165,665	ŘSD ČR	ODSH KÚ KHK
SO 103	Obnova krytových vrstev I/16 v úseku km 165,665 - 167,263	ŘSD ČR	ODSH KÚ KHK
SO 121	Vyvolané úpravy silnic III. třídy	Královéhradecký kraj / Správa silnic KHK	ODSH MěÚ Trutnov
SO 122	Vyvolané úpravy místních a účelových komunikací	vlastníci dotčených komunikací	ODSH MěÚ Trutnov
SO 125	Obnova asf. krytu v místě napojení na I/16	vlastníci dotčených komunikací	
SO 126	Obnova krytu sjezdů v místě napojení na I/16	vlastníci dotčených komunikací	
SO 134	Vyvolané úpravy chodníků	Město Pilníkov	ODSH MěÚ Trutnov
SO 180	Přechodné dopravní značení	zhotovitel stavby	ODSH KÚ KHK ODSH MěÚ Trutnov
SO 190	Trvalé dopravní značení na I/16	ŘSD ČR	ODSH KÚ KHK
SO 191	Trvalé dopravní značení jiných spolehců	Město Pilníkov	ODSH MěÚ Trutnov
	Mostní objekty a zdi		
SO 201	Most ev. č. 16-079	ŘSD ČR	ODSH KÚ KHK
	Provizorní objekty		
SO 901	Oprava objízdných tras	vlastníci dotčených komunikací	-

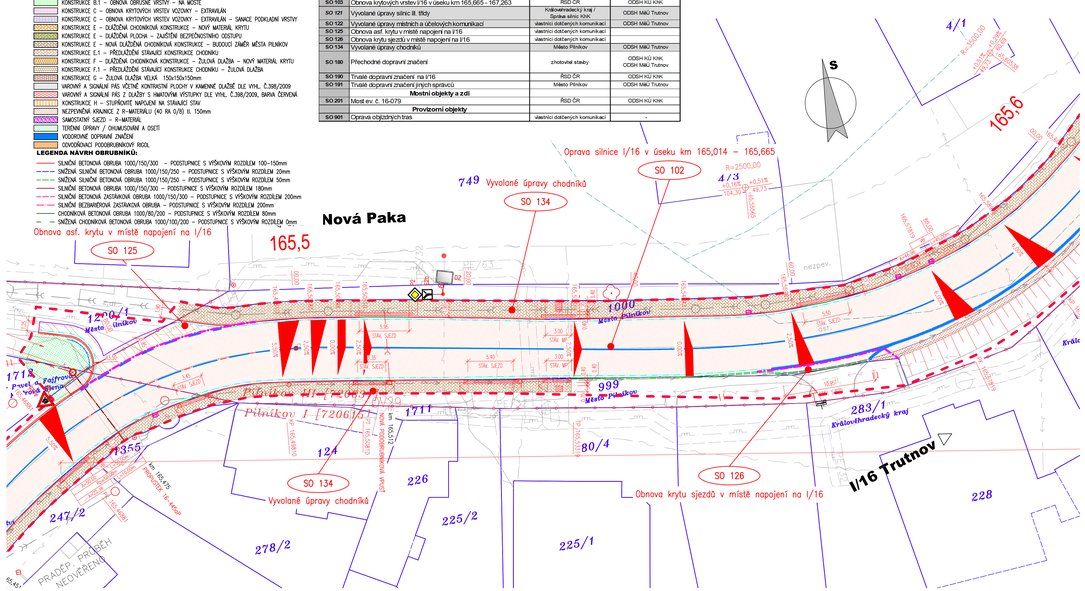

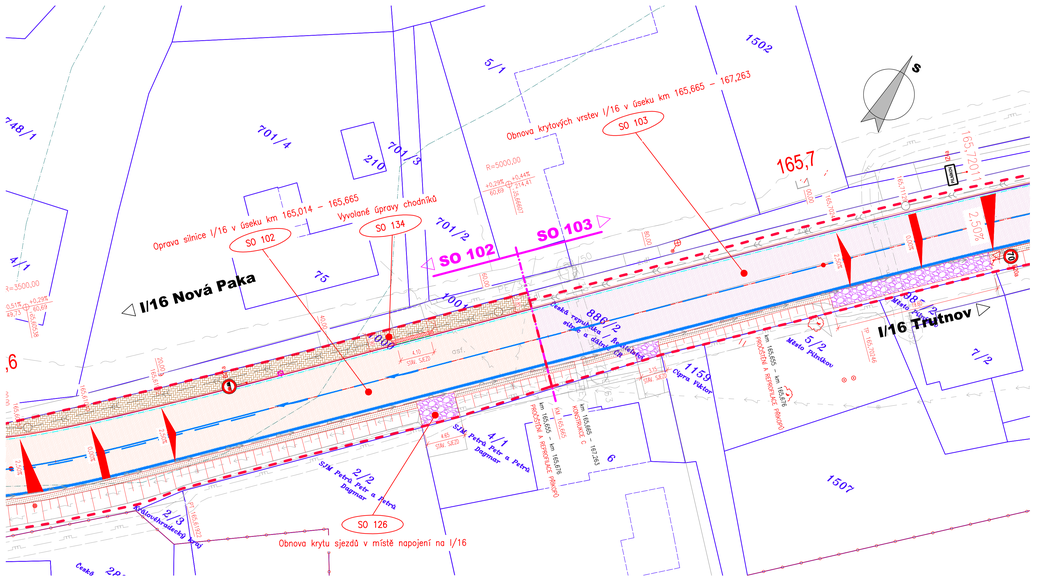

- Souřadnicový systém S-JTSK
- Výškový systém Bpv

ZMĚNA	POPIS	DATUM
03		
02		
01		

Investor:

ŘEDITELSTVÍ SILNIC A DÁLNIC ČR

Na Pankráci 546 / 56 , 145 05 Praha 4 , tel. 241 084 111

ING. IVAN ŠÍR

PROJEKTOVÁNÍ DOPRAVNÍCH STAVEB a.s.

Hálkova 1714/3, 500 02 Hradec Králové, tel. +420 603 181 473, sir@sirivan.cz, www.sirivan.cz IČ: 267 86 793

Objednatel: Ředitelství silnic a dálnic ČR
Na Pankráci 56, 14505 Praha 4

I/16 Pilníkov, oprava silnice

- kraj: Královéhradecký
- MÚ / OÚ: Hradec Králové
- stupeň utajení: bez utajení
- datum: 01 / 2019
- zakázkové číslo: 18 144
- stupeň PD: DSP + PDPS
- odpovědný projektant stavby: Ing. Ivan Šír
- odpovědný projektant objektu: Ing. Jan Fiala
- vypracoval: Bc. Karel Laš
- kontroloval: Ing. Jan Fiala
- změna číslo: 00
- měřítko: 1:250

SOUHRNNÁ ČÁST

KOORDINAČNÍSITUACE STAVBY km 165,240 - km 165,720

B.2.2