


# Dopravní opatření při akci : oprava I/16 OŽK přejezd, zastávka Vlčice - Most ev. č. 16-082

29.3.- 8.4.2022 - kyvadlový provoz + úplná uzavírka sil. III/01412 odbočka na Vlčice

9.4.-17.4.2022 - kyvadlový provoz ( částečná uzavírka sil. I/16)

19.4. - 29.4.2022 - dokončovací práce - pracovní místo

omezení provozu v délce 1800 m - zábor se bude posouvat po 600 m a bude zrcadlově přemístěno na druhou polovinu komunikace

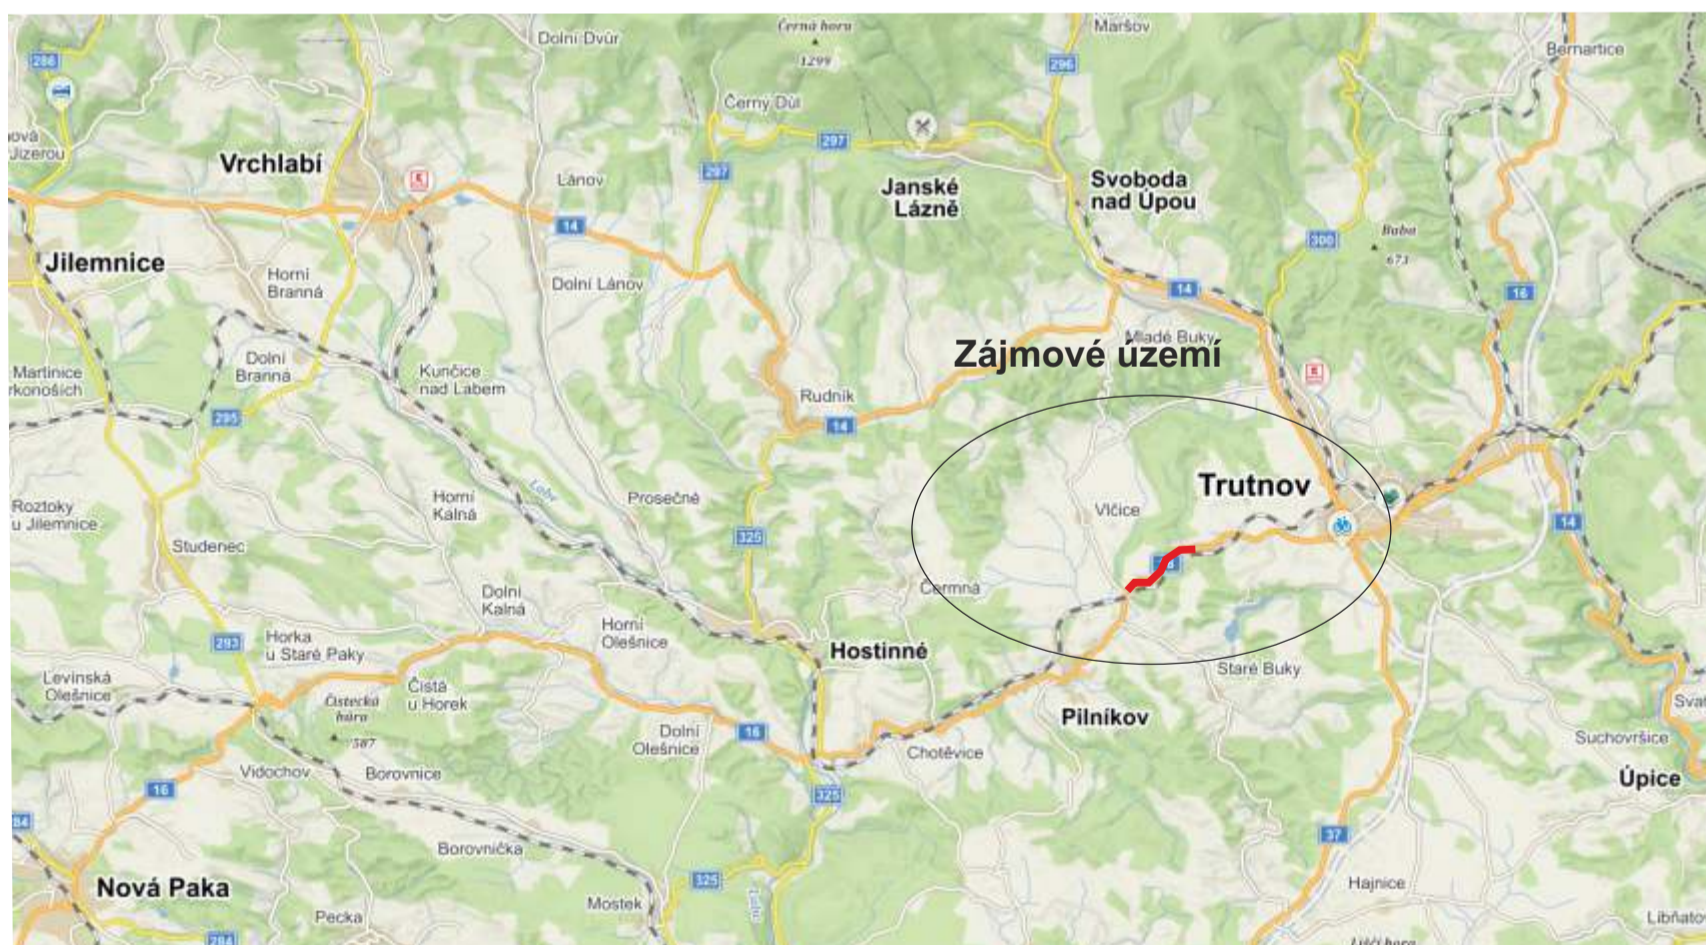

Zhotovitel:			
Kreslil:	PhDr. Denisa Pešková / tel.: 731 650 587 / e-mail: peskova@inkadz.cz	 <small>DOPRAVNÍ ZNAČENÍ - HRADEC KRÁLOVÉ s.r.o.</small> <small>Obrácení míru 258</small> <small>503 02 Předměstí n.L.</small> <small>ICO: 274 78 888 DIČ: CZ2747888</small> <small>tel.: 495 581 318</small> <small>e-mail: info@inkadz.cz</small> <small>web: www.inkaznaeni.cz</small>	
Zodp. projektant:	PhDr. Denisa Pešková / tel.: 731 650 587 / e-mail: peskova@inkadz.cz		
Kontroloval:	Jan Pazdziora / tel.: 605 273 134 / e-mail: pazdziora@inkadz.cz		
Kraj:	Královéhradecký	Okres:	Trutnov
		Obec:	Pilníkov
Akce:		<b>oprava I/16 OŽK přejezd, zastávka Vlčice a most ev.č. 16-082 Volanov</b> DOPRAVNĚ INŽENÝRSKÁ OPATŘENÍ	
DATUM	17.02.2022	Č. ZAKÁZKY	22043
STUPEŇ PD	DIO	MĚŘITKO	-
FORMÁT	A3		

# Dopravní opatření při akci : oprava I/16 OŽK přejezd, zastávka Vlčice - Most ev. č. 16-082

## I. ÚSEK

29.3.- 8.4.2022 - úplná uzavírka sil. III/01412 odbočka na Vlčice

- omezení provozu v délce 1800 m - zábor se bude posouvat po 600 m a bude zrcadlově přemístěno na druhou polovinu komunikace
- objízdná trasa

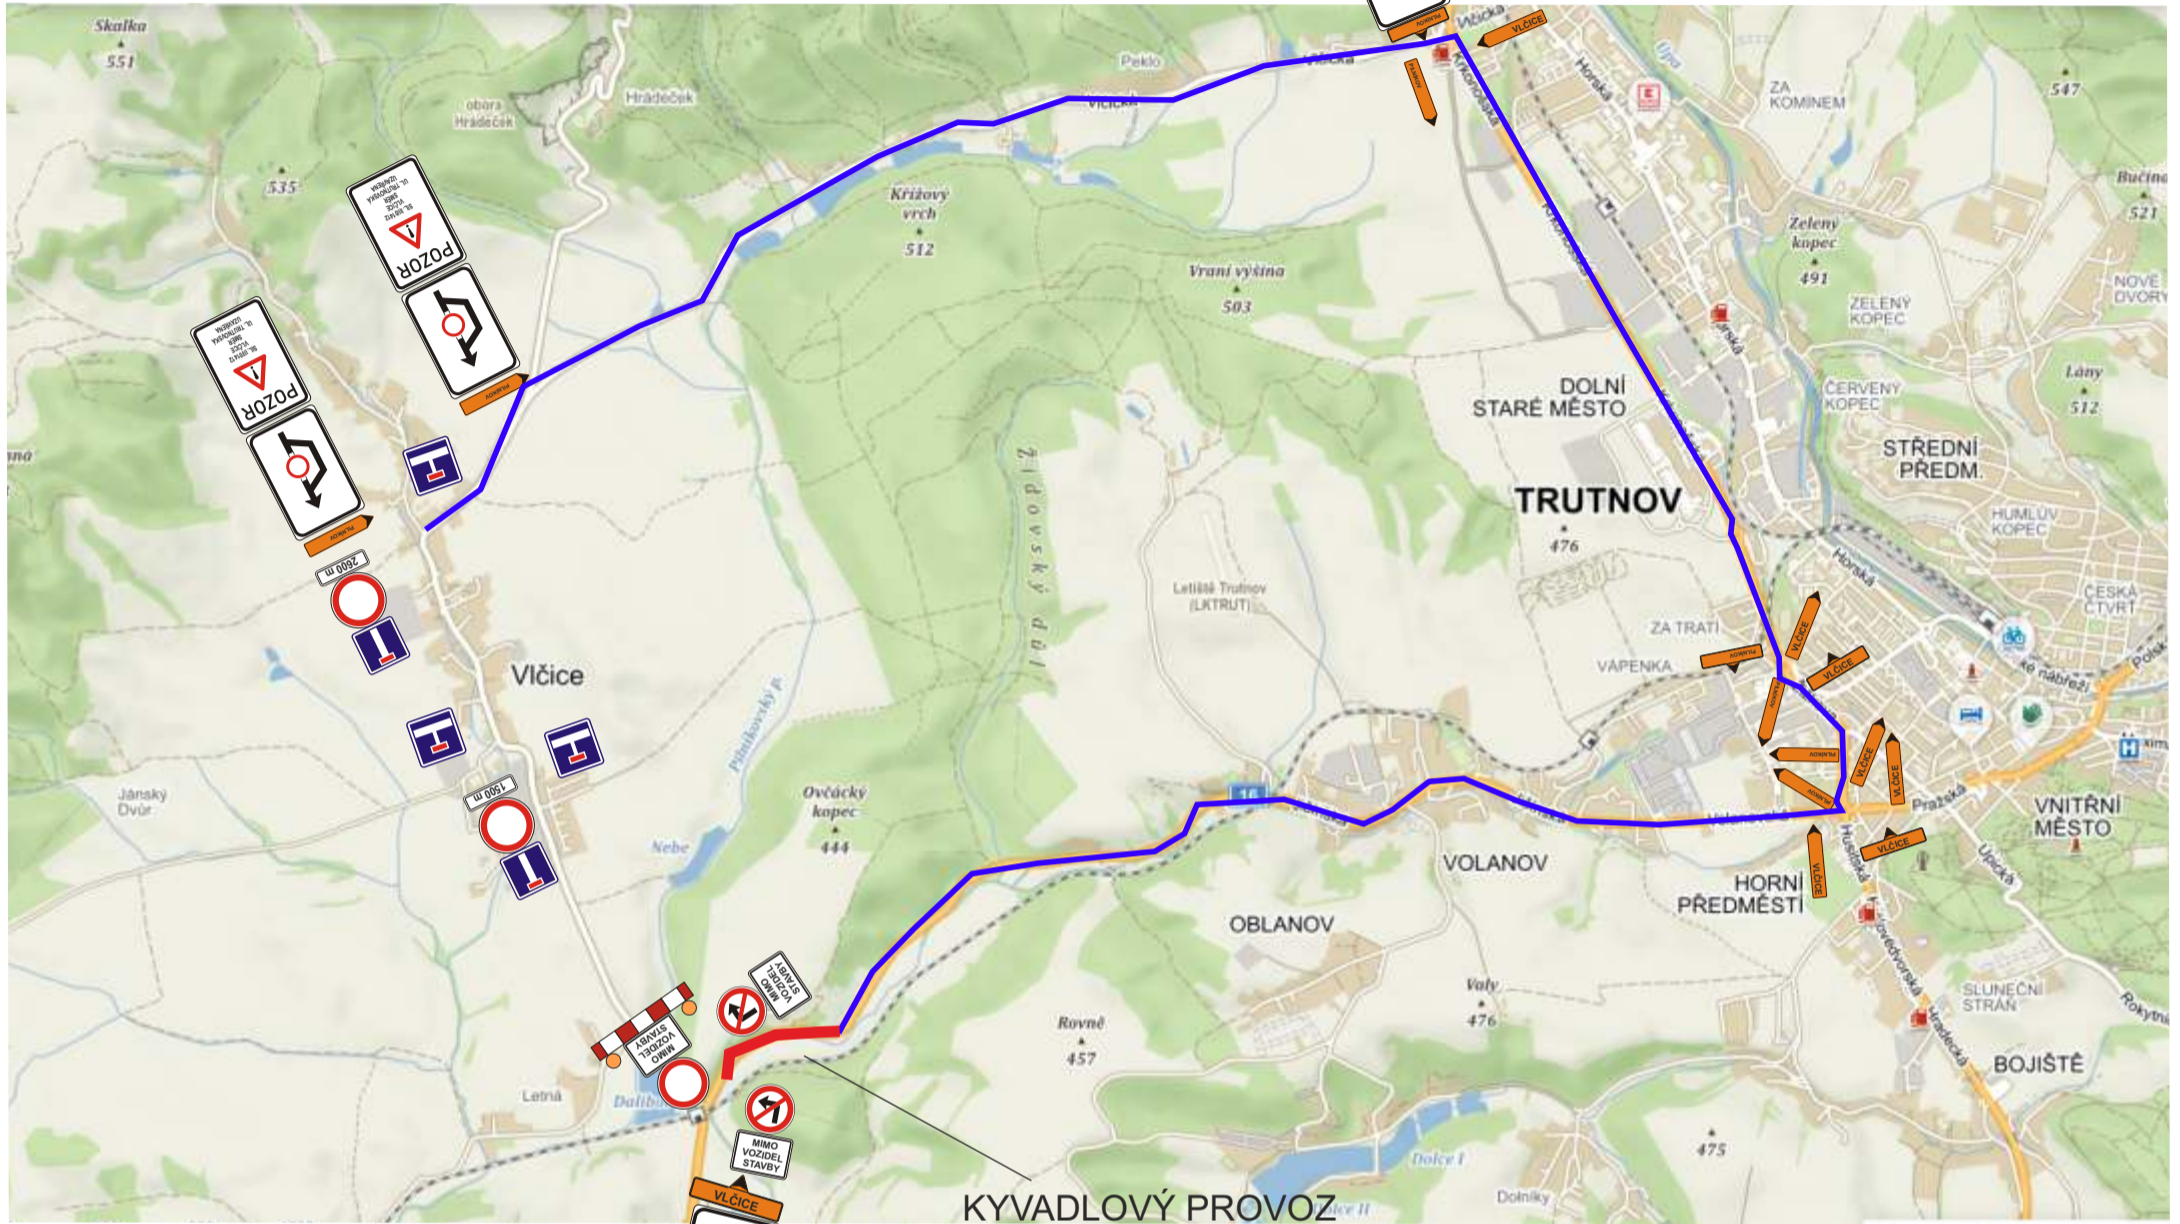


Schéma určené pro řízení dopravy pomocí SSZ : PO - PA od 18:00 do 06:00 hod , SO + NE od 18:00 do 06:00 hod

Schéma určené pro řízení dopravy pomocí SSZ :


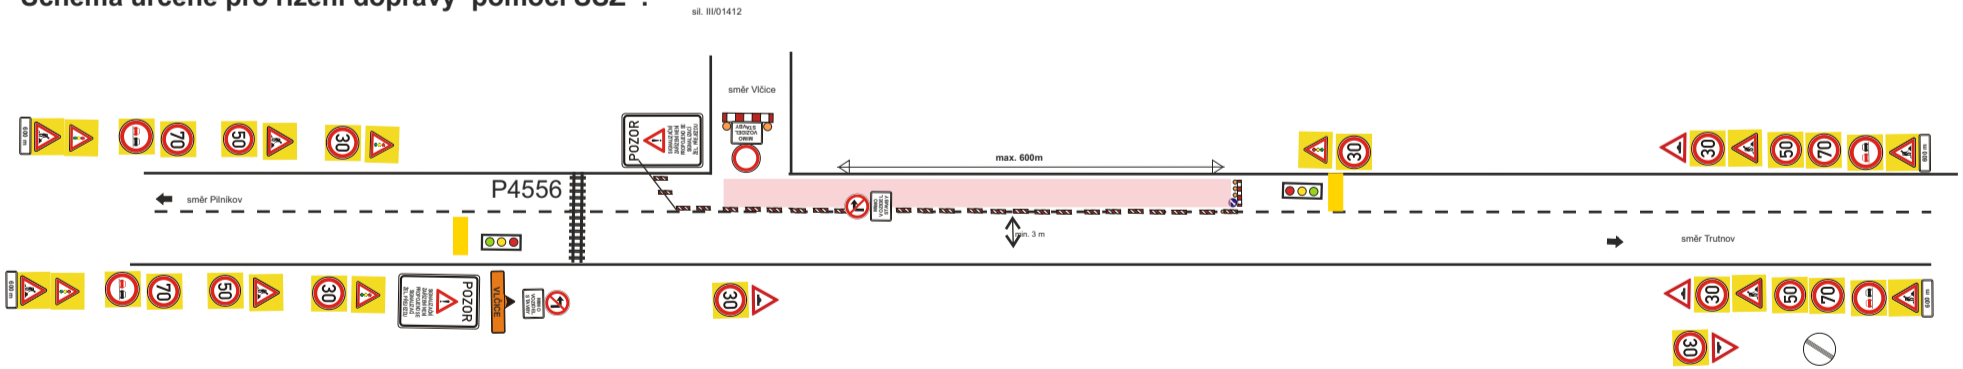


Schéma určené pro řízení dopravy řádně proškolený pracovníky stavby : PO-PA od 06:00 do 18:00 hod, SO+NE od 06:00 do 18:00 hod

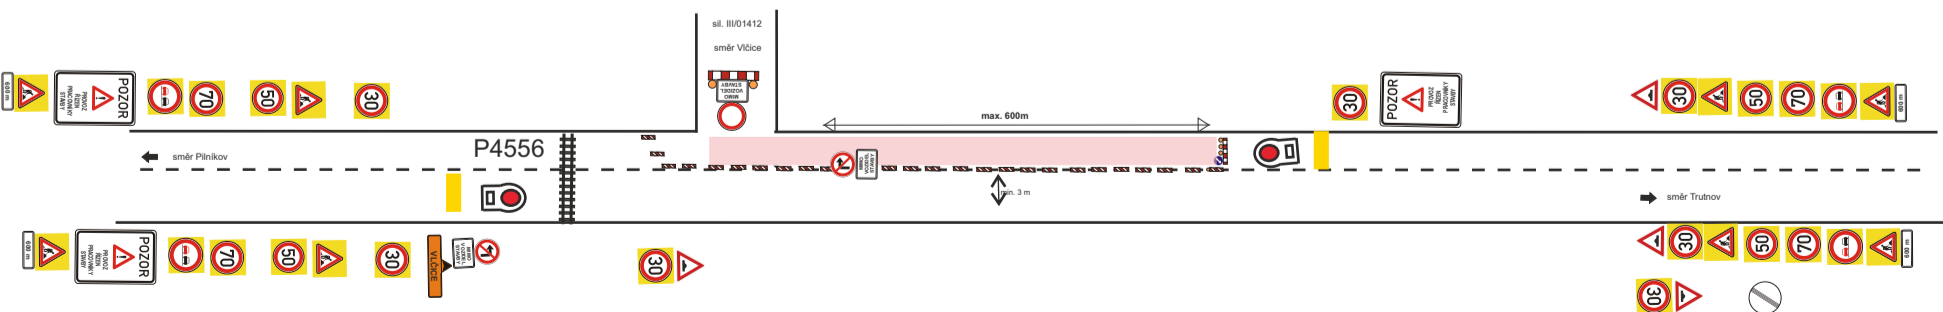

# Dopravní opatření při akci : oprava I/16 OŽK přejezd, zastávka Vlčice - Most ev. č. 16-082

## II a III. ÚSEK

9.4. - 17.4.2022 - částečná uzavírka sil. I/16 ( kyvadlový provoz )

— omezení provozu v délce 1800 m - zábor se bude posouvat po 600 m a bude zrcadlově přemístěno na druhou polovinu komunikace



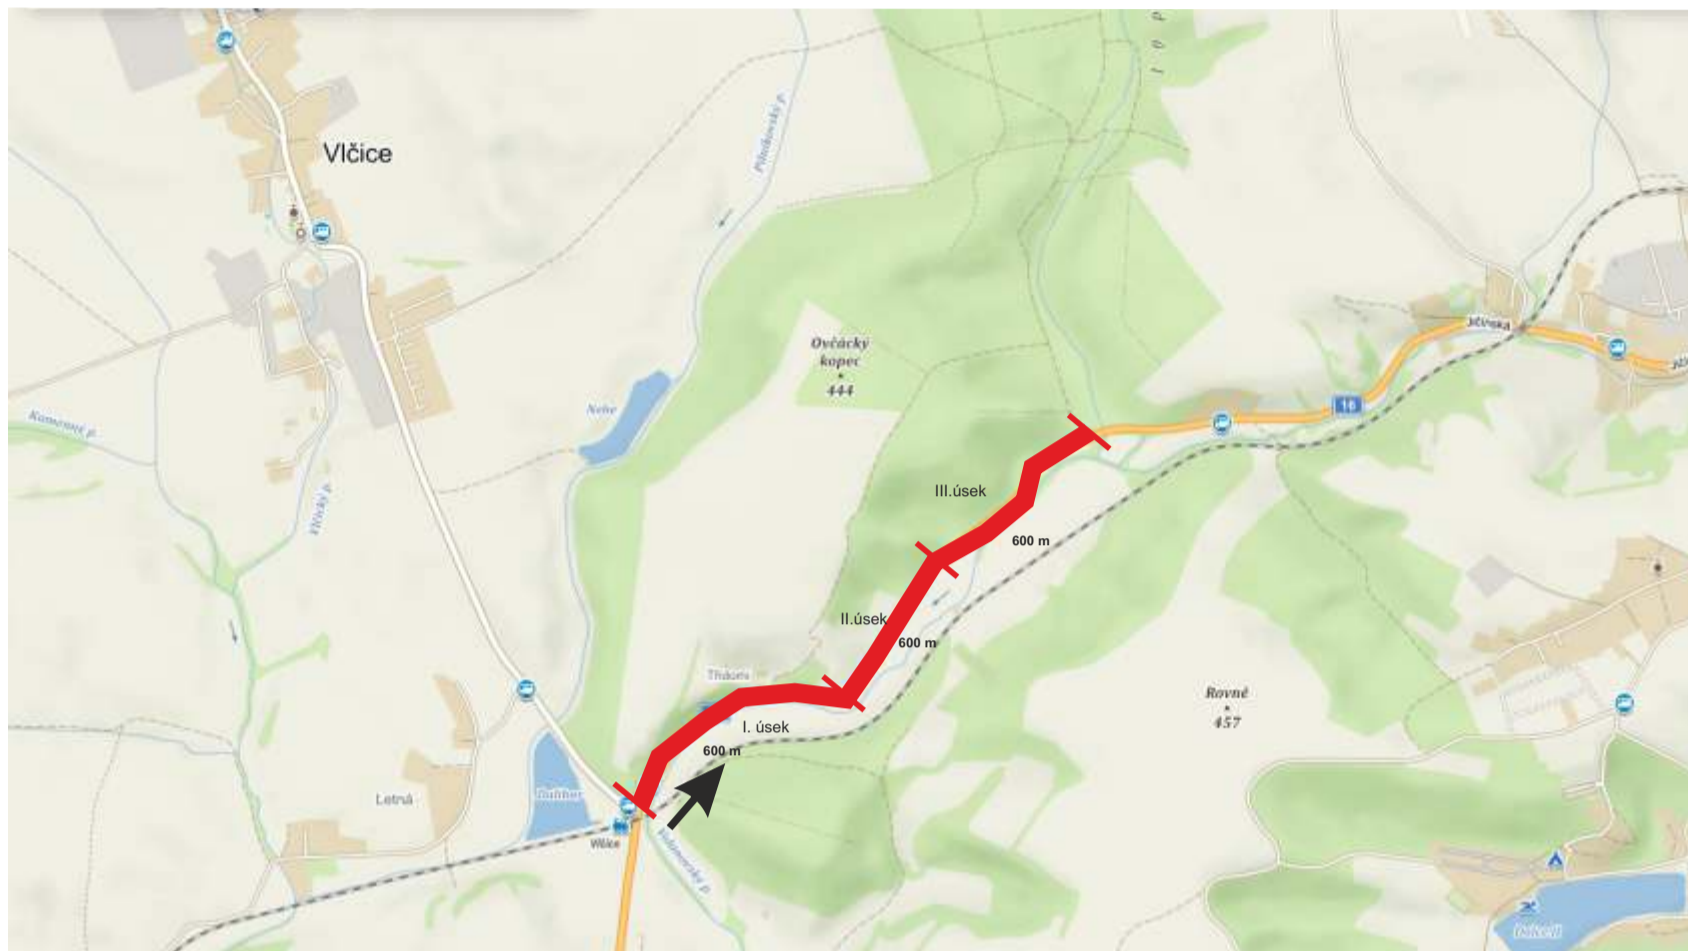


Schéma určené pro řízení dopravy pomocí SSZ : PO - PA od 18:00 do 06:00 hod , SO + NE od 00:00 do 24:00 hod

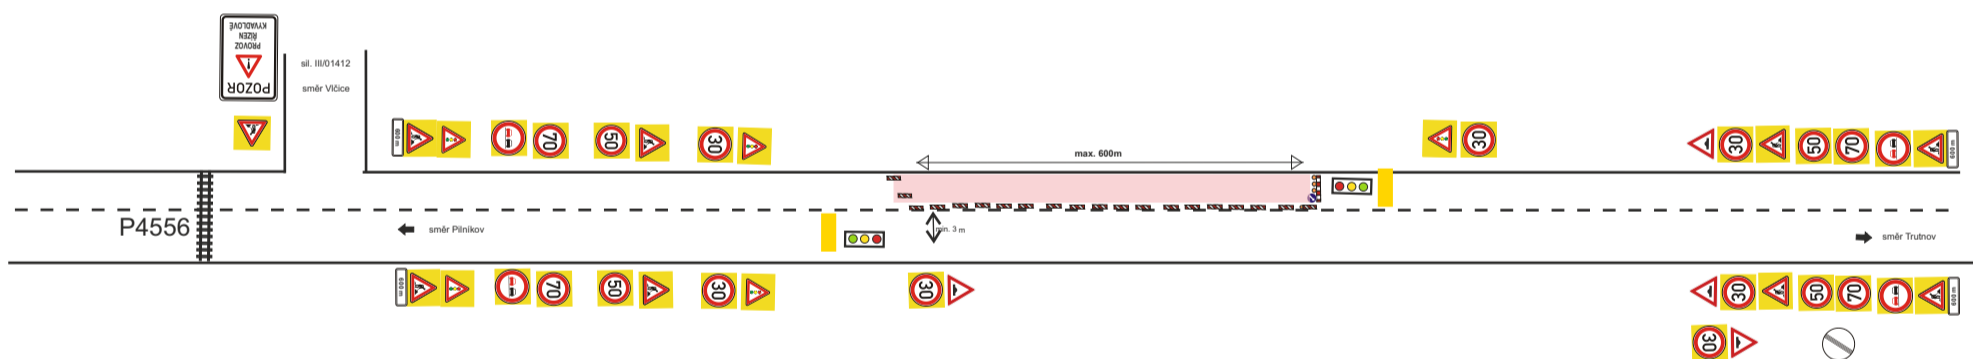

DZ bude zrcadlově přemístěno dle postupu prací na druhou polovinu komunikace.

Schéma určené pro řízení dopravy řádně proškolený pracovníky stavby : PO-PA od 06:00 do 18:00 hod,


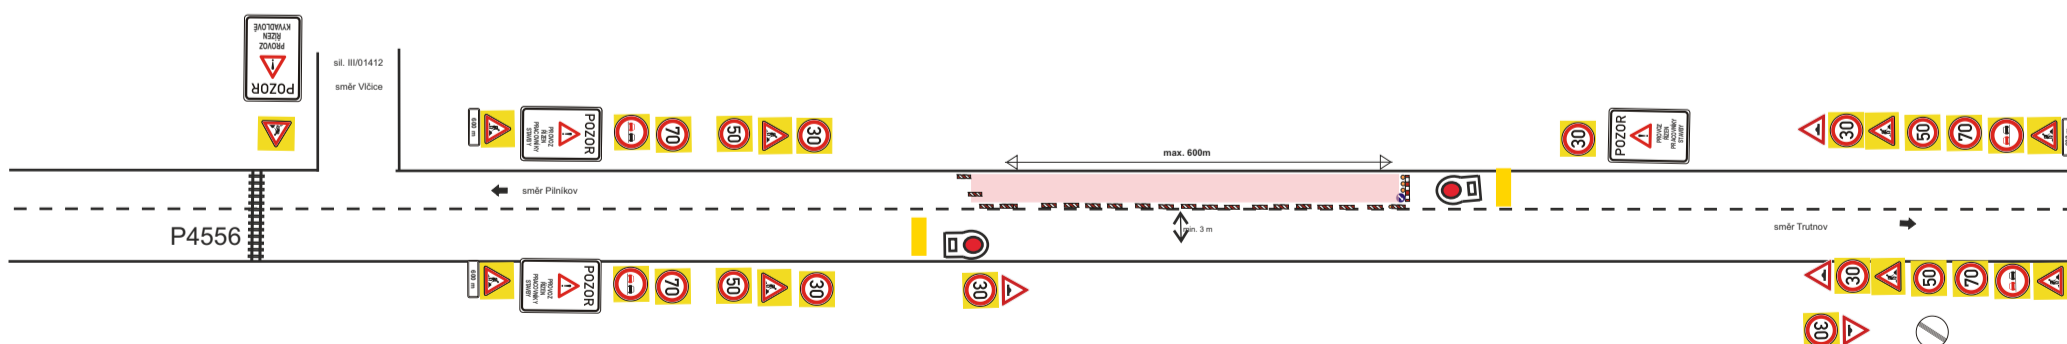


DZ bude zrcadlově přemístěno dle postupu prací na druhou polovinu komunikace.

# Dopravní opatření při akci : oprava I/16 OŽK přejezd, zastávka Vlčice - Most ev. č. 16-082

19.4.2022 - 29.4.2022 - dokončovací práce

— pracovní místo ( bude se posouvat max. po 50 m )

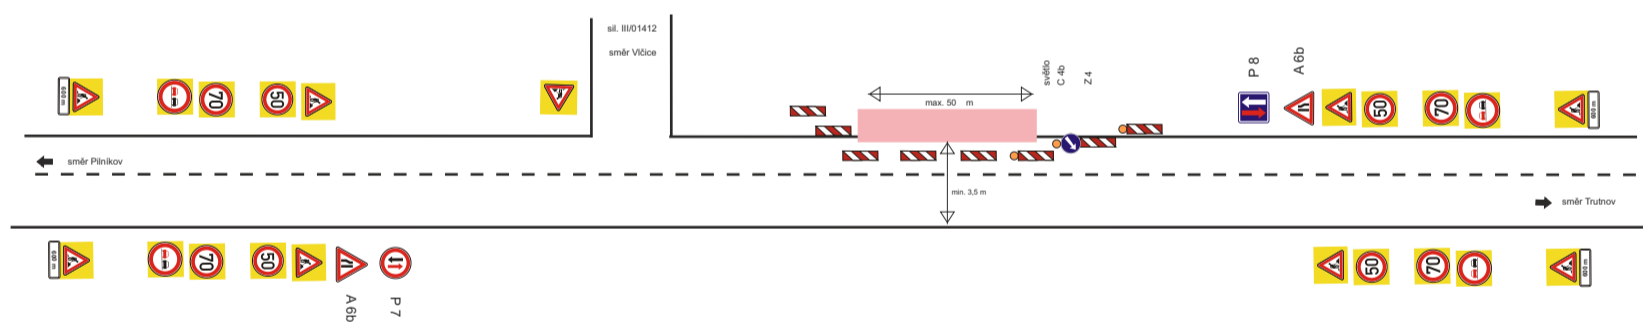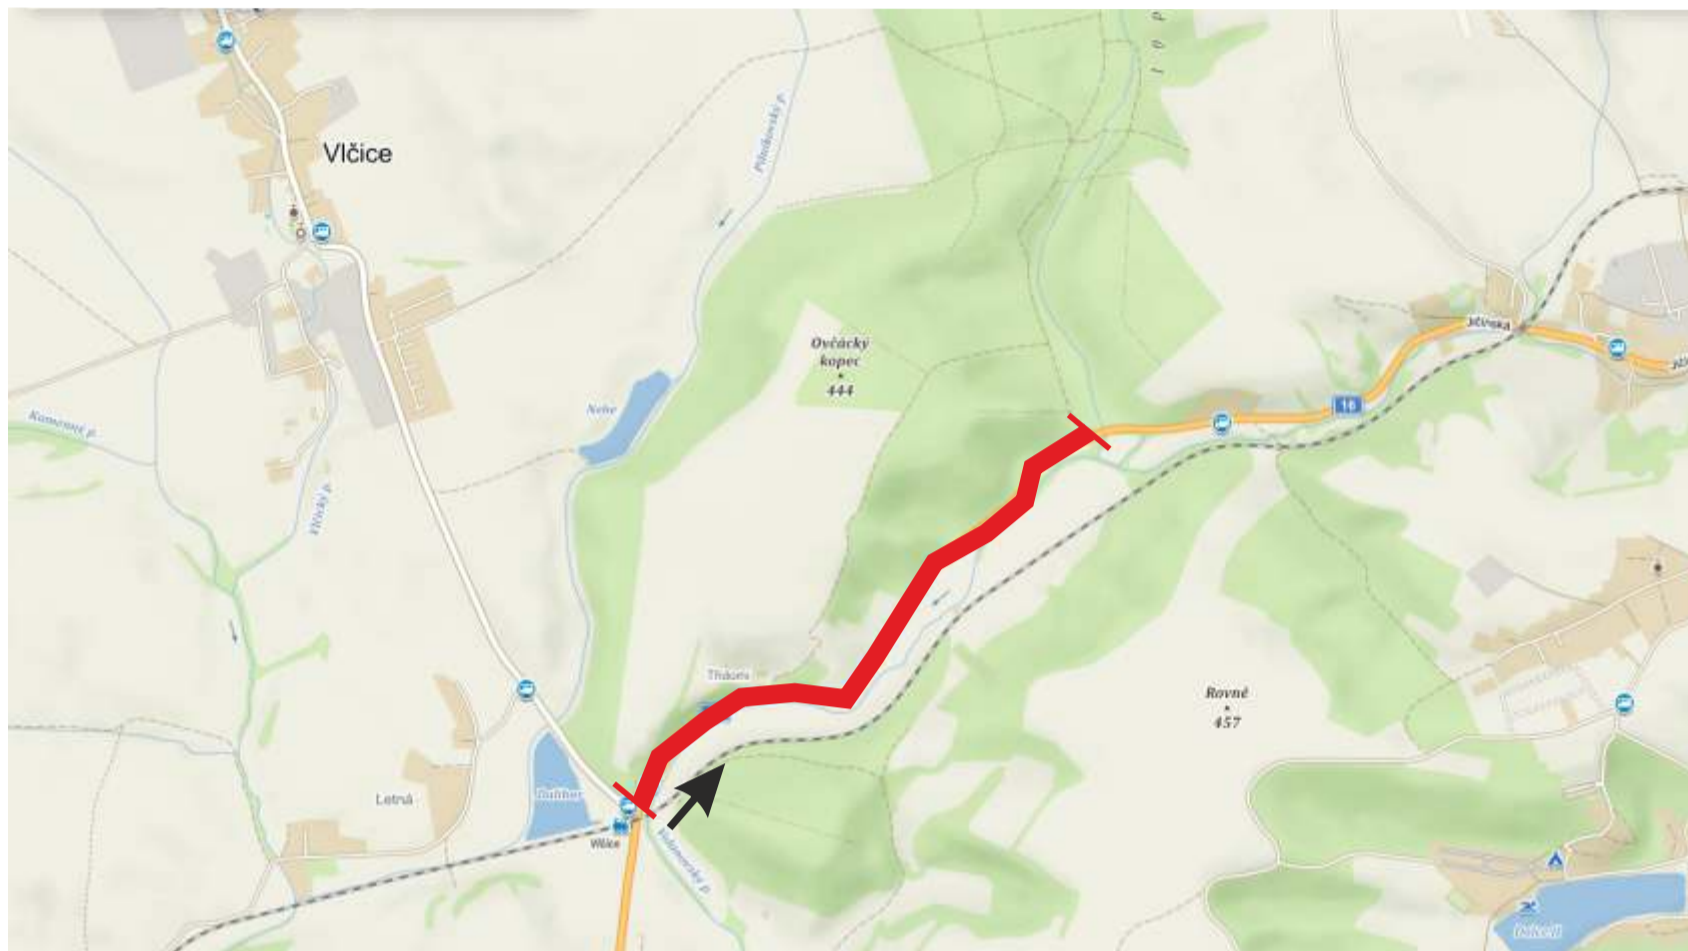

Zhotovitel:					
Kreslil:	PhDr. Denisa Pešková / tel.: 731 650 587 / e-mail: peskova@inkadz.cz	 DOPRAVNÍ ZNAČENÍ - INŽENÝRSKÉ ÚSTŘEDÍ s.r.o. Obtížná míra 258 503 02 Přednářice n.L. IČO: 274 79 966 DIČ: CZ27479866 tel.: 495 581 318 e-mail: info@inkadz.cz web: www.inko-transport.cz			
Zodp. projektant:	PhDr. Denisa Pešková / tel.: 731 650 587 / e-mail: peskova@inkadz.cz				
Kontroloval:	Jan Pazdziora / tel.: 605 273 134 / e-mail: pazdziora@inkadz.cz				
Kraj:	Královéhradecký	Okres:	Trutnov	Obec:	Pilínkov
Akce:		oprava I/16 OŽK přejezd, zastávka Vlčice a most ev.č. 16-082 Volanov		DOPRAVNÉ INŽENÝRSKÁ OPATŘENÍ	
DATUM	17.02.2022	Č.ZAKÁZKY	22043	STUPEŇ PD	DIO
MĚŘITKO	-	FORMÁT	A3		