

# MĚSTO PILNÍKOV

v souladu s ustanovením § 39 zákona č. 128/2000 Sb., o obcích (obecní zřízení), ve znění pozdějších předpisů, zveřejňuje a vyhlašuje záměr:

## PRONAJMOUT UVEDENÉ POZEMKY

předem určenému zájemci

*za účelem realizace stavby Žďárský potok – srubová přehrážka rekonstrukce: pozemek parc.č.2281, část pozemku parc.č. 2280 o výměře 350 m<sup>2</sup> viz příloha č.1, vše v k.ú. Prostřední Staré Buky.*


Na úřední desce vyvěšeno dne: 20.05.2022

sejmuto dne: .....

Josef Červený, starosta



Město  
PILNÍKOV

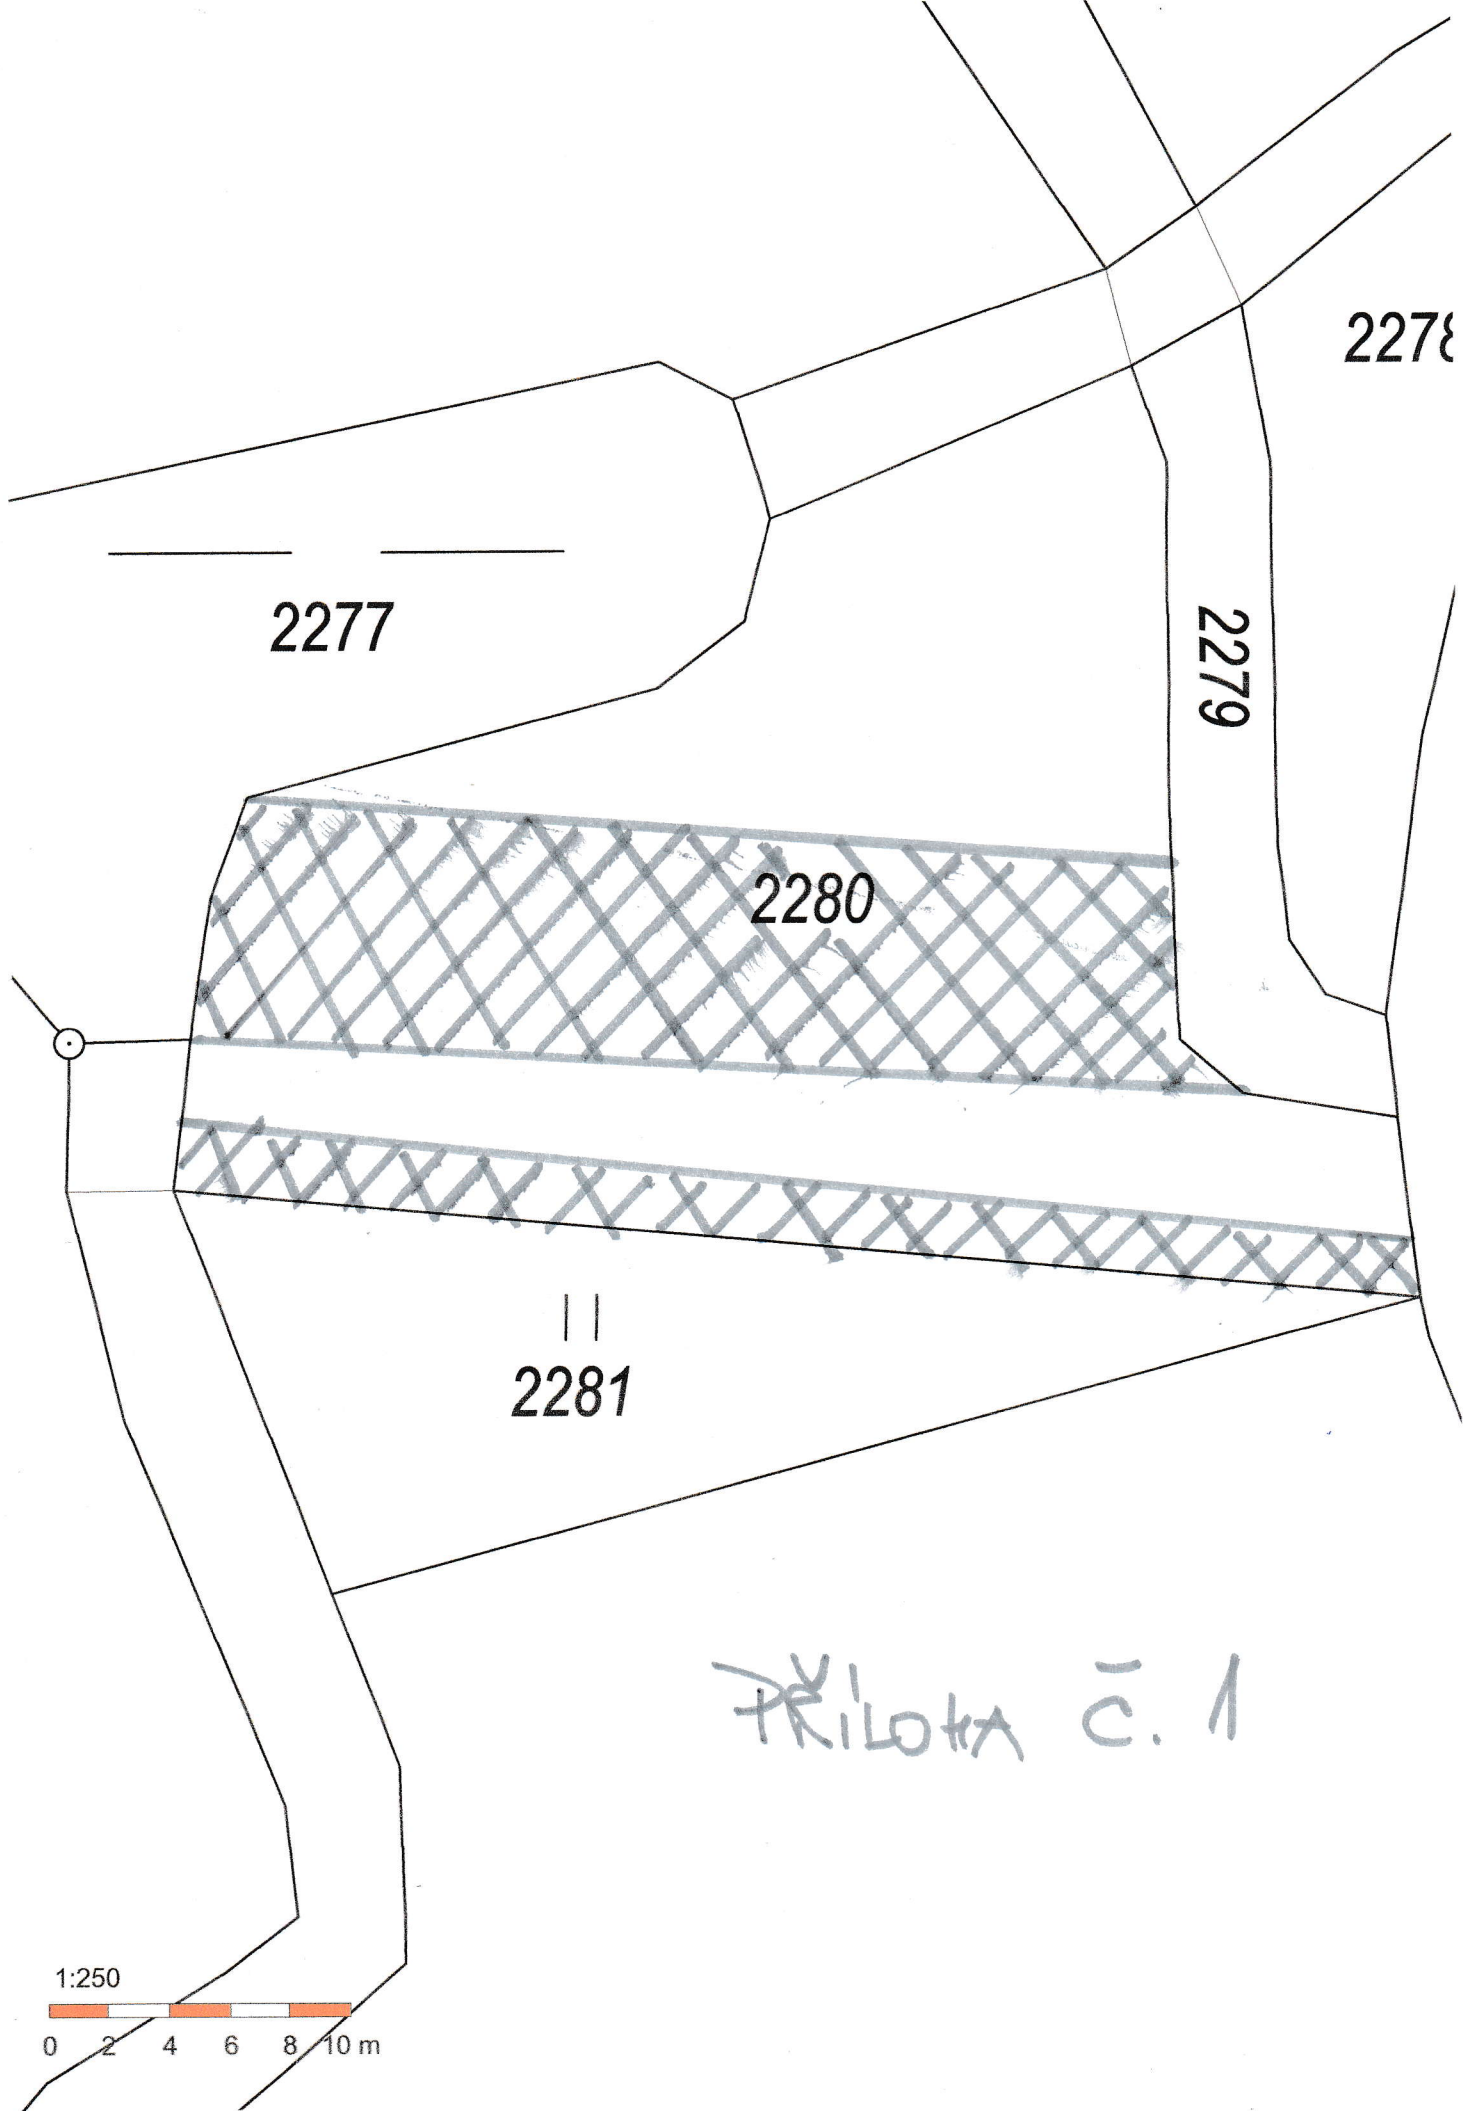

2278

2277


2279

2280

||  
2281

Příloha č. 1

1:250

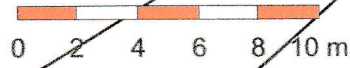

0 2 4 6 8 10 m