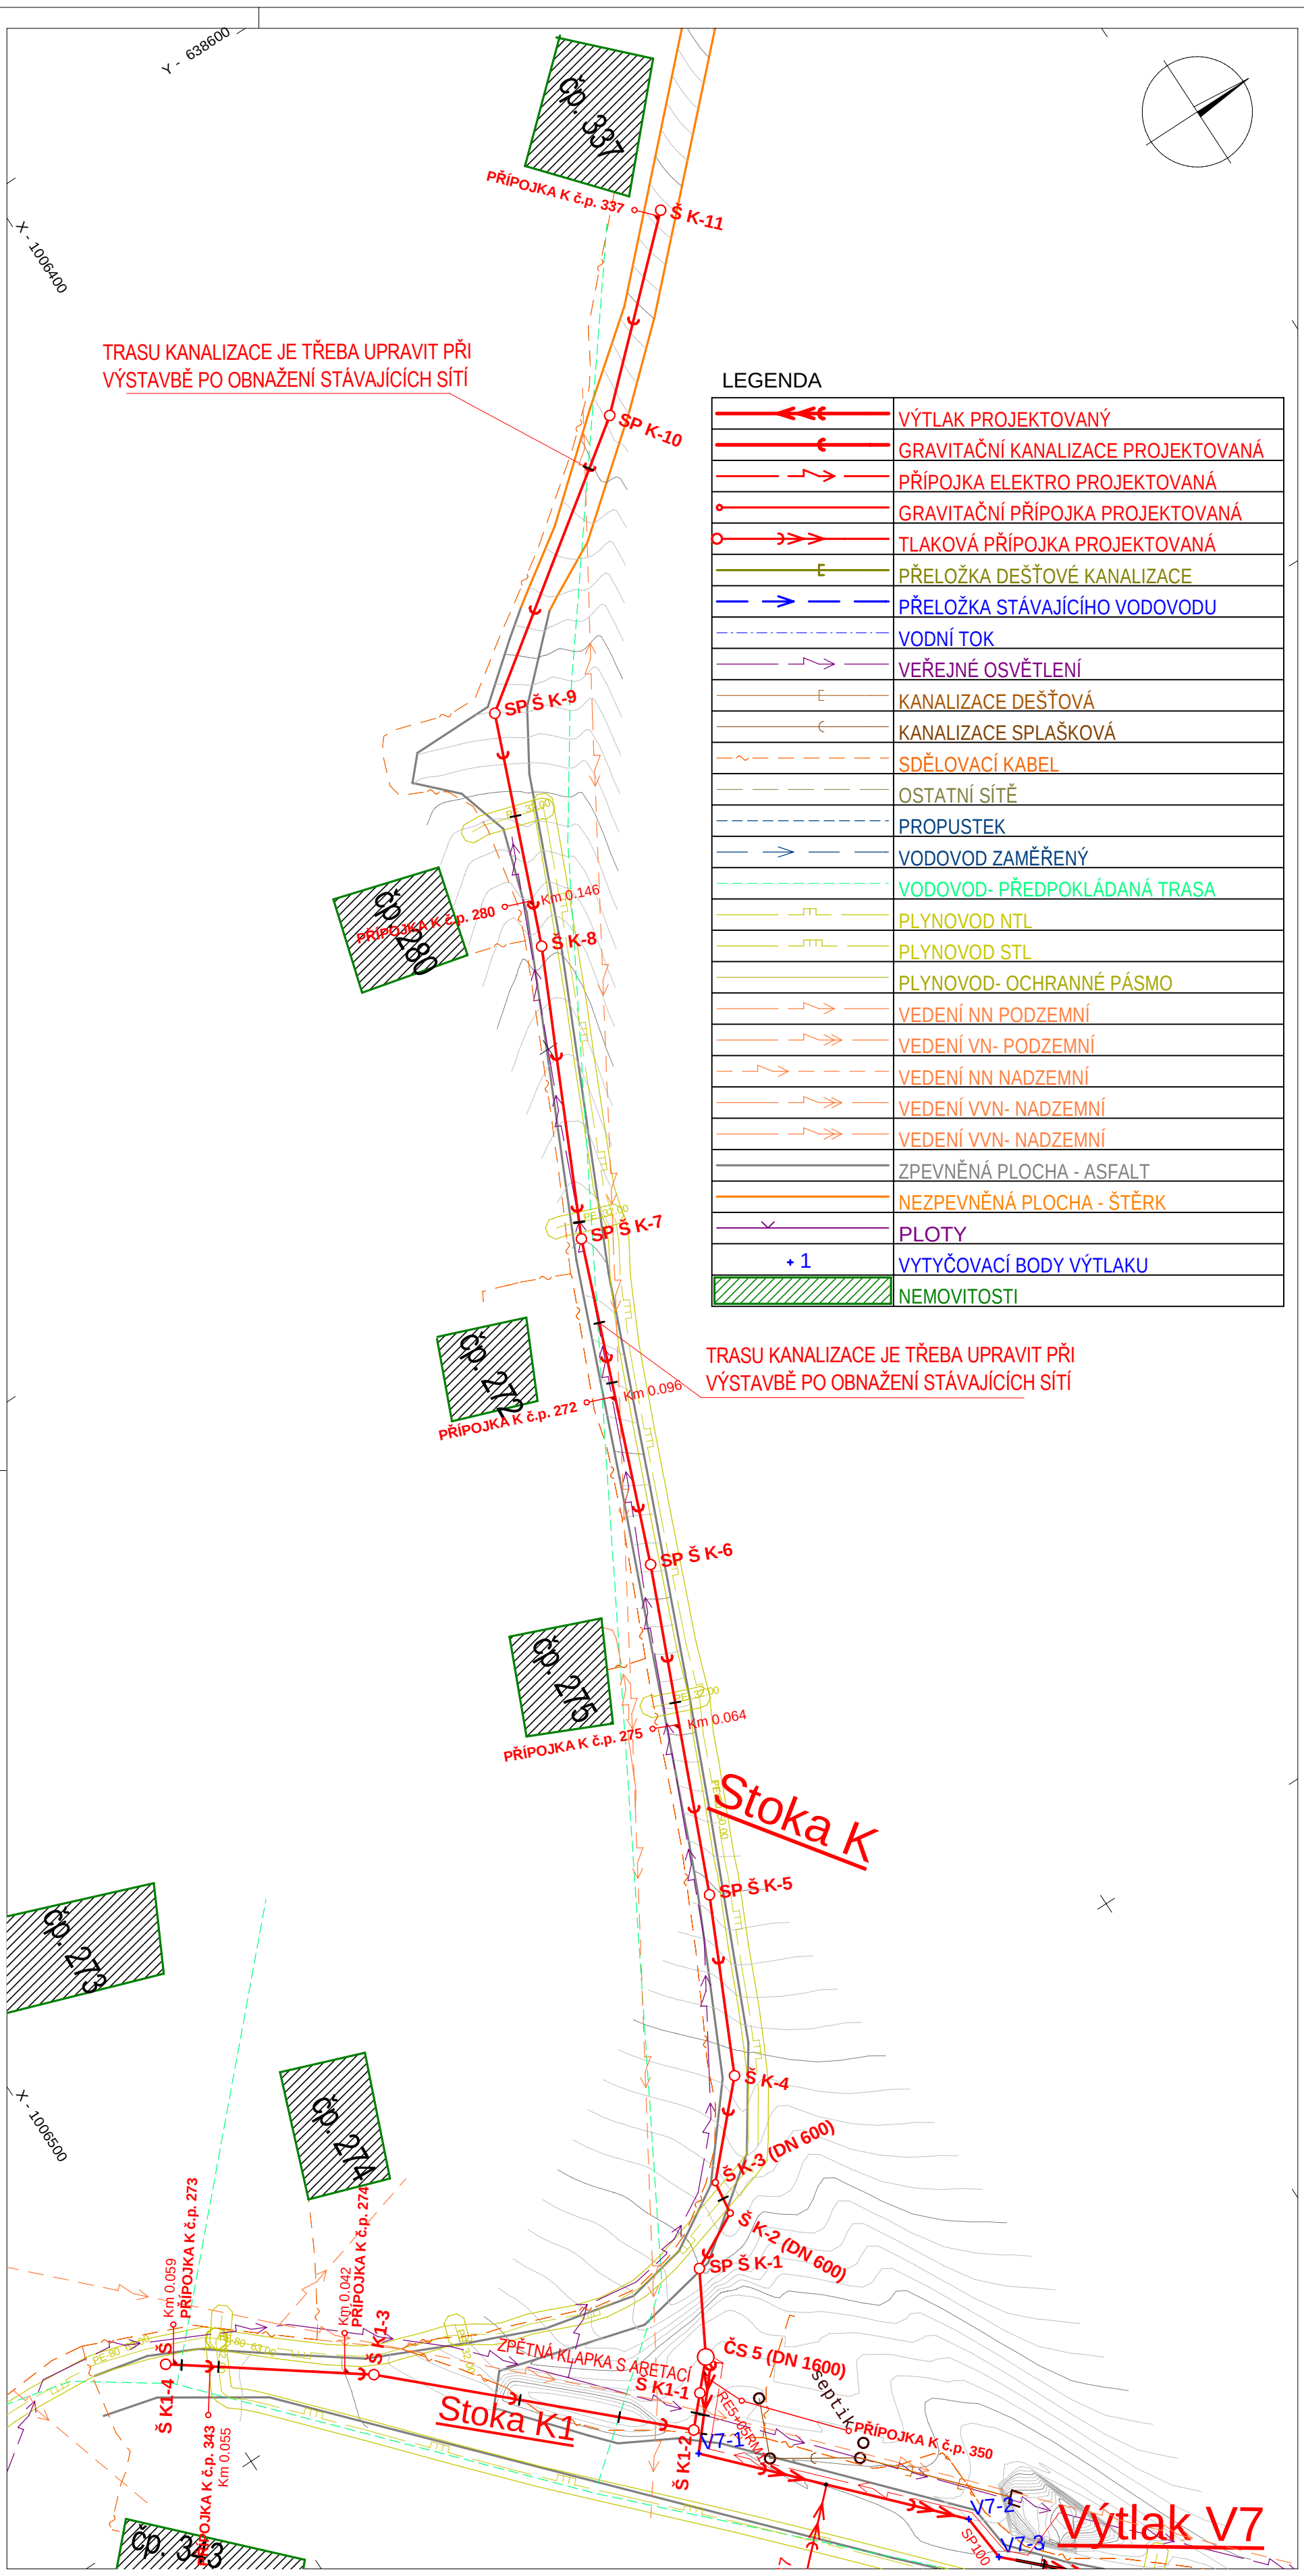

INŽENÝRSKÉ SÍTĚ JSOU ZAKRESLENY ORIENTAČNĚ
PŘED ZAHÁJENÍM STAVEBNÍCH PRACÍ BUDOU SÍTĚ VYTYČENY JEDNOTLIVÝMI PROVOZOVATELI

VEDOUCÍ PROJEKTU	VYPRACOVAL	KONTROLOVAL	AUTORIZACE	SINDLAR Group s.r.o. Stavby vodního hospodářství a krajinného inženýrství Na Brně 372/2a, 500 06 Hradec Králové , IČO 259 67 754	
Ing. Ondřej Hanka	Ing. Ondřej Hanka	Ing. Jiří Kaplan	Ing. Miloslav Šindlar		
KRAJ: Královéhradecký		OBEC (K.Ú.): Pilníkov		FORMÁT	4 A4
VODOPRÁVNÍ ÚŘAD: Městský úřad Trutnov, odbor životního prostředí				DATUM	únor 2013
INVESTOR STAVBY: Město Pilníkov, Náměstí 36, 542 42 Pilníkov				STUPEŇ	ZDS
Pilníkov - ČOV a kanalizace				ČÍSLO ZAKÁZKY	20120205
PODROBNÁ SITUACE - list 10				SOUŘADNÝ / VÝŠKOVÝ SYSTÉM	JTSK / Bpv
				INTERVAL VRSTEVNIC	0,2 m
Stoka K, K1				MĚŘÍTKO 1 : 500	ČÍSLO KOPIE
				Č. VÝKRESU F.3.2.10.	

(Tiskový formát 297 x 630 mm)