ÚZEMNÍ PLÁN PILNÍKOV

D.1 KOORDINAČNÍ VÝKRES
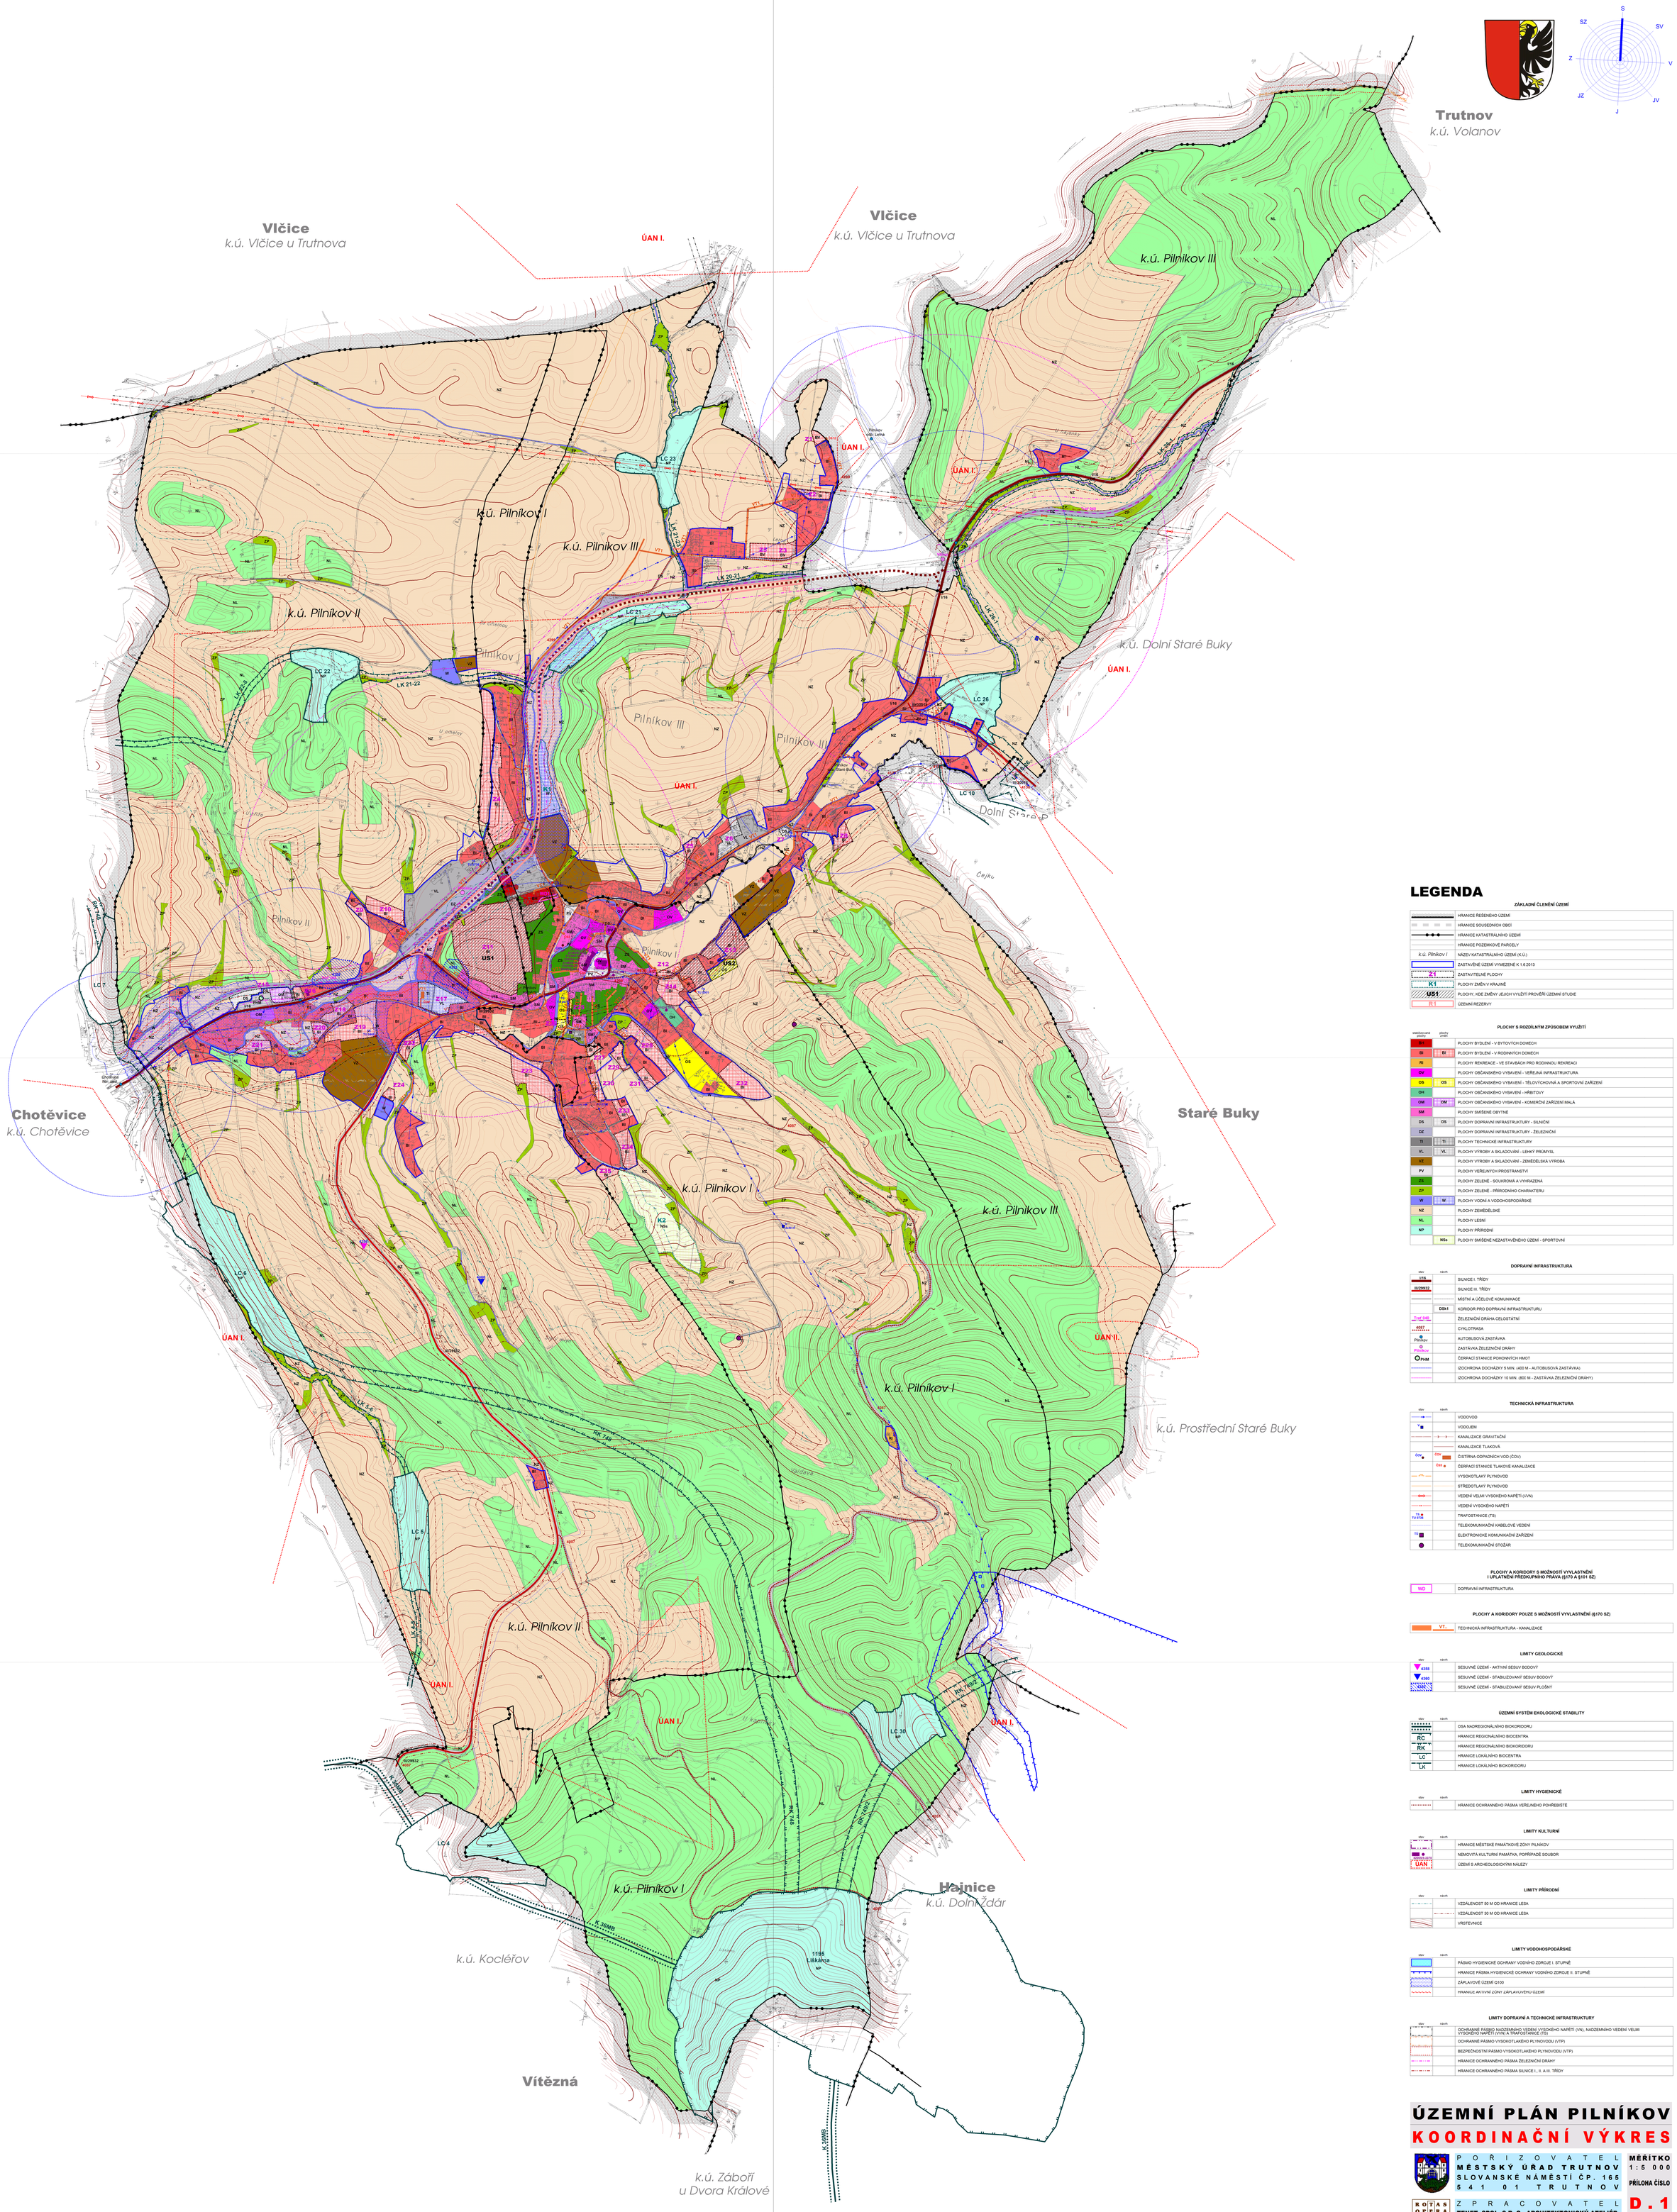
M=1:5 000