ÚZEMNÍ PLÁN PILNÍKOV

B.2 HLAVNÍ VÝKRES

M=1:5 000

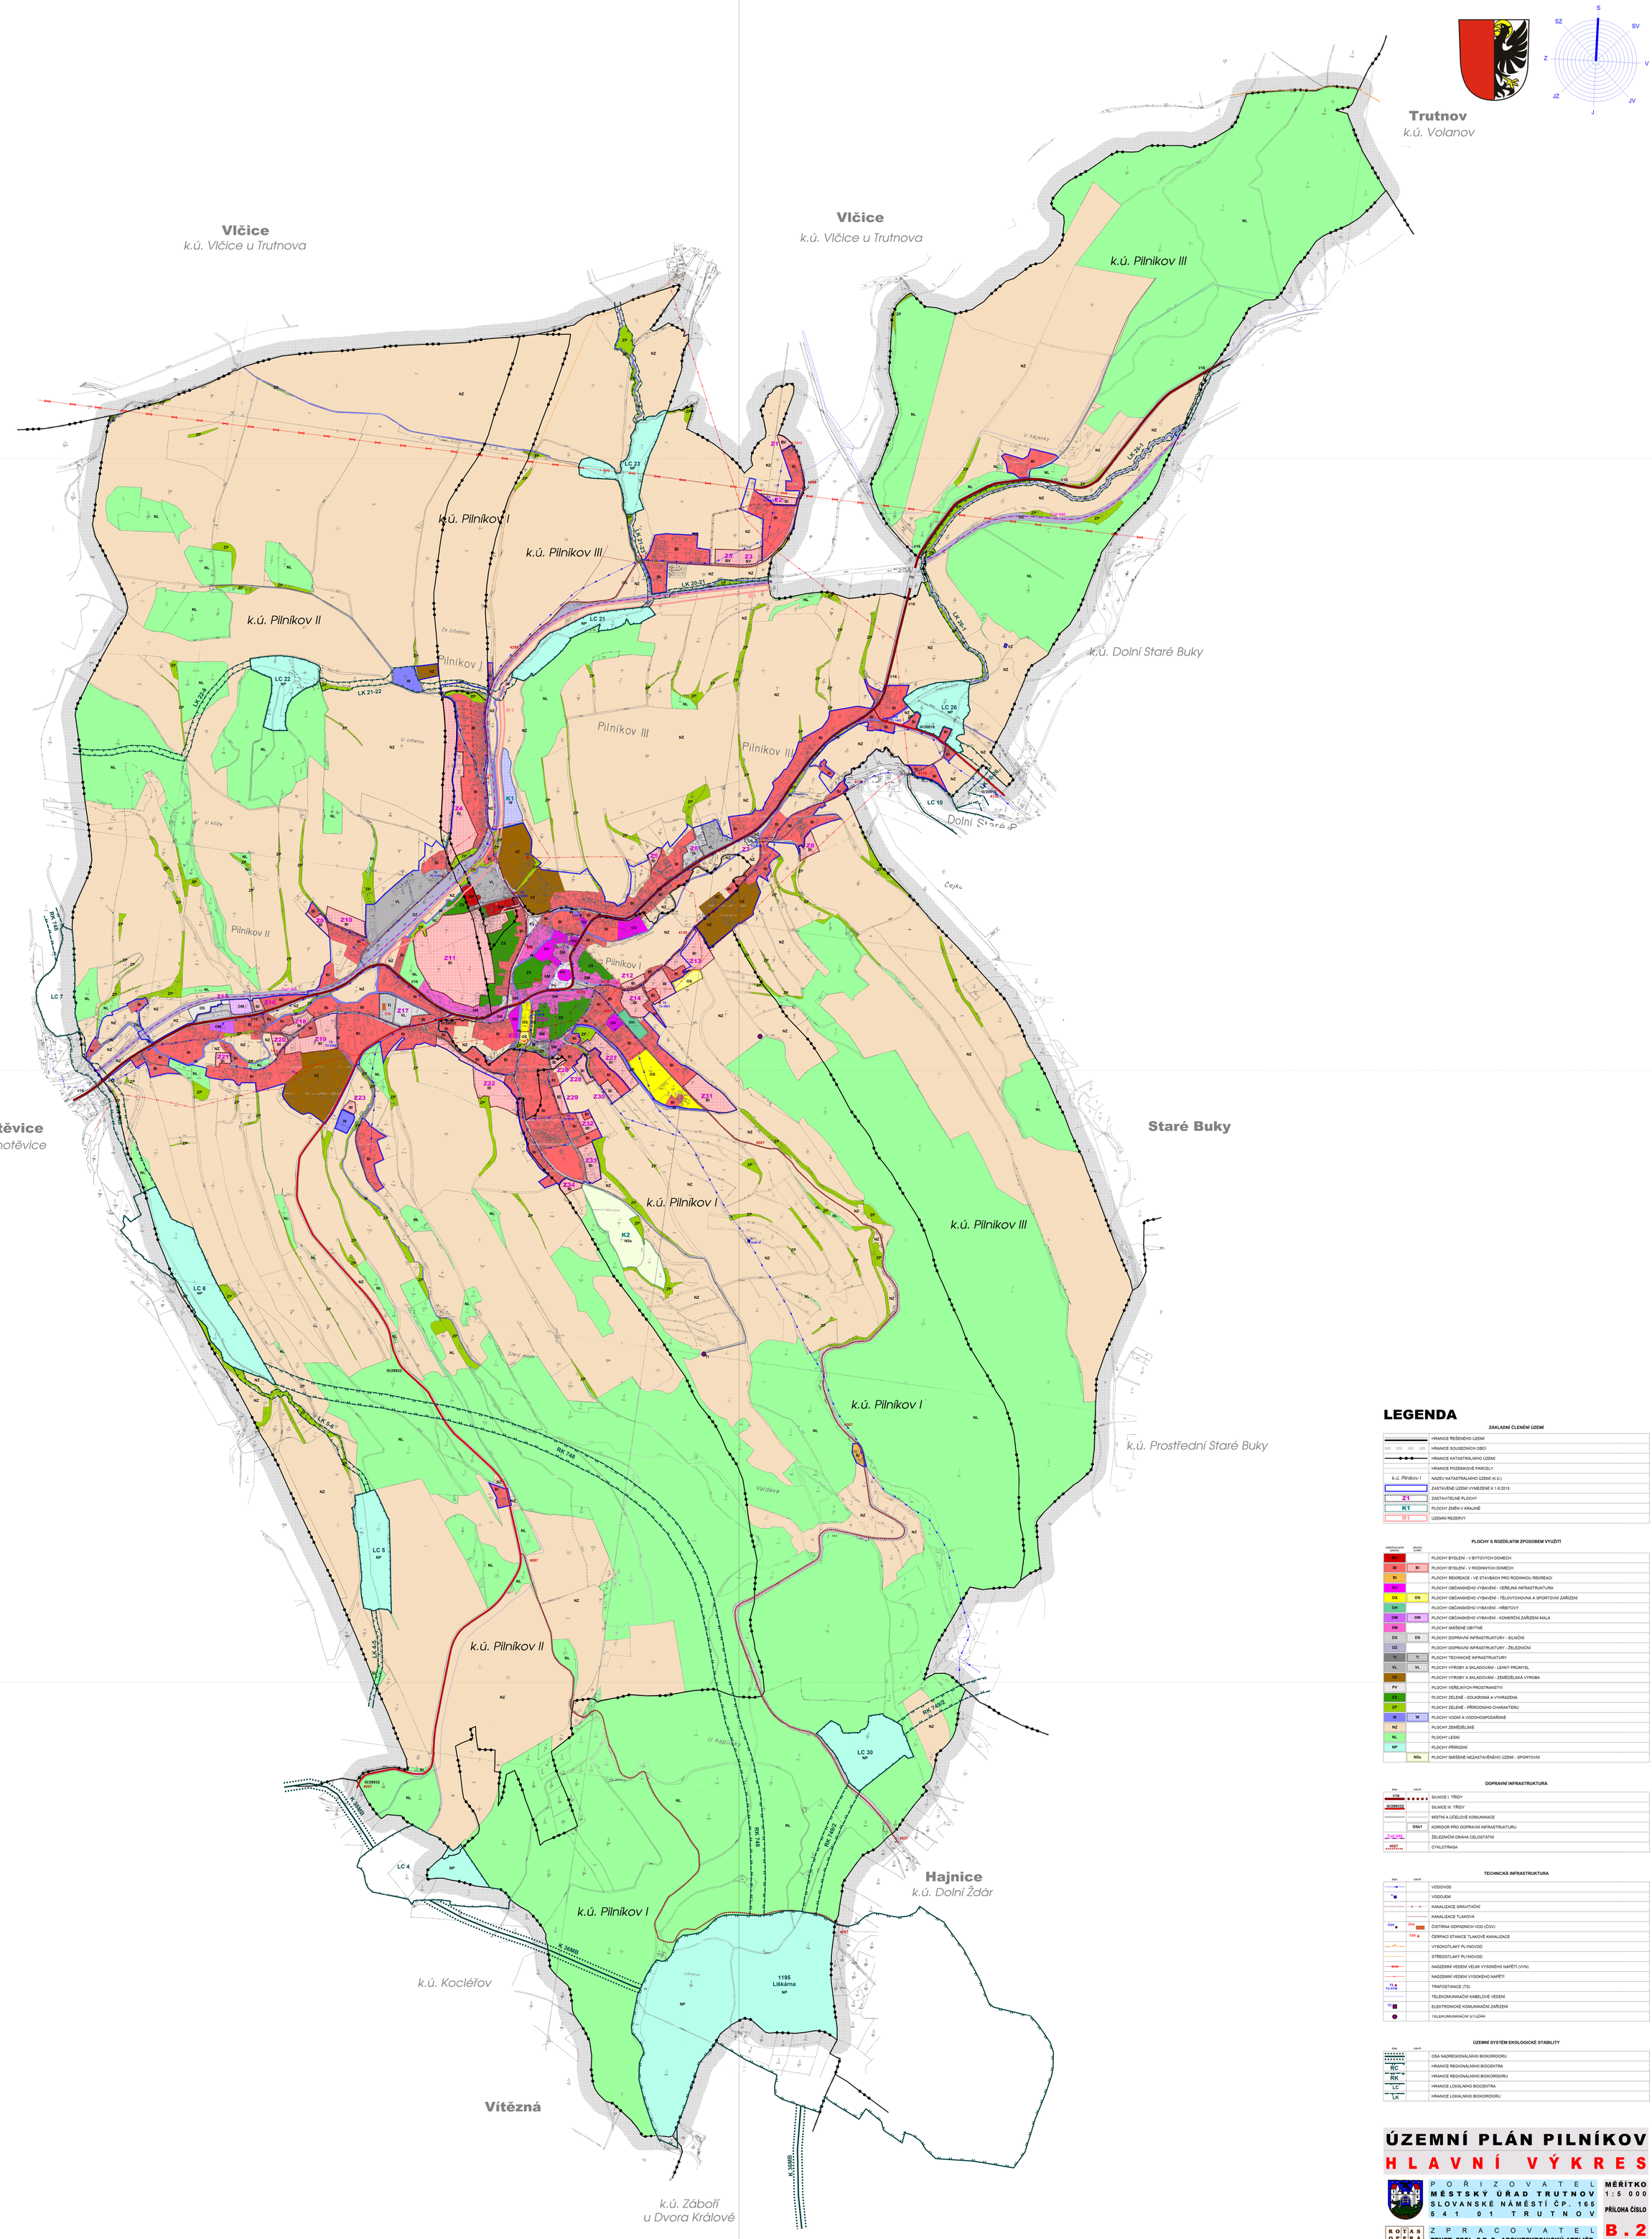

LEGENDA

ZÁKLADNÍ ČLENĚNÍ ÚZEMÍ

	HRANICE ŘEŠENÉHO ÚZEMÍ
	HRANICE SOUSEDNÍCH OBCÍ
	HRANICE KATASTRÁLNÍHO ÚZEMÍ
	HRANICE POZEMKOVÉ PARCELY
k.ú. Pilníkov I	NÁZEV KATASTRÁLNÍHO ÚZEMÍ (K.Ú.)
	ZASTAVĚNÉ ÚZEMÍ VYMEZENÉ K 1.8.2013
Z1	ZASTAVITELNÉ PLOCHY
K1	PLOCHY ZMĚN V KRAJINĚ
R1	ÚZEMNÍ REZERVY

PLOCHY S ROZDÍLNÝM ZPŮSOBEM VYUŽITÍ

stabilizované plochy	plochy změn	
BH		PLOCHY BYDLENÍ - V BYTOVÝCH DOMECH
BI	BI	PLOCHY BYDLENÍ - V RODINNÝCH DOMECH
RI		PLOCHY REKREACE - VE STAVBÁCH PRO RODINNOU REKREACI
OV		PLOCHY OBČANSKÉHO VYBAVENÍ - VEŘEJNÁ INFRASTRUKTURA
OS	OS	PLOCHY OBČANSKÉHO VYBAVENÍ - TĚLOVÝCHOVNA A SPORTOVNÍ ZAŘÍZENÍ
OH		PLOCHY OBČANSKÉHO VYBAVENÍ - HŘBITOVY
OM	OM	PLOCHY OBČANSKÉHO VYBAVENÍ - KOMERČNÍ ZAŘÍZENÍ MALÁ
SM		PLOCHY SMÍŠENÉ OBYTNÉ
DS	DS	PLOCHY DOPRAVNÍ INFRASTRUKTURY - SILNIČNÍ
DZ		PLOCHY DOPRAVNÍ INFRASTRUKTURY - ŽELEZNIČNÍ
TI	TI	PLOCHY TECHNICKÉ INFRASTRUKTURY
VL	VL	PLOCHY VÝROBY A SKLADOVÁNÍ - LEHKÝ PRŮMYSL
VZ		PLOCHY VÝROBY A SKLADOVÁNÍ - ZEMĚDĚLSKÁ VÝROBA
PV		PLOCHY VEŘEJNÝCH PROSTRANSTVÍ
ZS		PLOCHY ZELENĚ - SOUKROMÁ A VYHRAZENÁ
ZP		PLOCHY ZELENĚ - PŘÍRODNÍHO CHARAKTERU
W	W	PLOCHY VODNÍ A VODOHOSPODÁŘSKÉ
NZ		PLOCHY ZEMĚDĚLSKÉ
NL		PLOCHY LESNÍ
NP		PLOCHY PŘÍRODNÍ
	NSs	PLOCHY SMÍŠENÉ NEZASTAVĚNÉHO ÚZEMÍ - SPORTOVNÍ

DOPRAVNÍ INFRASTRUKTURA

stav	návrh	
I/16		SILNICE I. TŘÍDY
II/299332		SILNICE II. TŘÍDY
		MÍSTNÍ A ÚČELOVÉ KOMUNIKACE
	DS1	KORIDOR PRO DOPRAVNÍ INFRASTRUKTURU
Trať 042		ŽELEZNIČNÍ DRÁHA CELOSTÁTNÍ
4087		CYKLOTRASA

TECHNICKÁ INFRASTRUKTURA

stav	návrh	
		VODOVOD
V		VODOJEM
		KANALIZACE GRAVITAČNÍ
		KANALIZACE TLAKOVÁ
ČOV	ČOV	ČISTÍRNA ODPADNÍCH VOD (ČOV)
	ČS	ČERPACÍ STANICE TLAKOVÉ KANALIZACE
		VYSOKOTLAKÝ PLYNOVOD
		STŘEDOTLAKÝ PLYNOVOD
		NADZEMNÍ VEDENÍ VELMI VYSOKÉHO NAPĚTÍ (VVN)
		NADZEMNÍ VEDENÍ VYSOKÉHO NAPĚTÍ
TS Ty 8756		TRAFOSTANICE (TS)
		TELEKOMUNIKAČNÍ KABELOVÉ VEDENÍ
TÚ		ELEKTRONICKÉ KOMUNIKAČNÍ ZAŘÍZENÍ
		TELEKOMUNIKAČNÍ STOŽÁR

ÚZEMNÍ SYSTÉM EKOLOGICKÉ STABILITY

stav	návrh	
		OSA NADREGIONÁLNÍHO BIOKORIDORU
RC		HRANICE REGIONÁLNÍHO BIOCENTRA
RK		HRANICE REGIONÁLNÍHO BIOKORIDORU
LC		HRANICE LOKÁLNÍHO BIOCENTRA
LK		HRANICE LOKÁLNÍHO BIOKORIDORU

ÚZEMNÍ PLÁN PILNÍKOV

H L A V N Í V Ý K R E S

P O Ř I Z O V A T E L
M Ě S T S K Ý Ú Ř A D T R U T N O V
S L O V A N S K É N Á M Ě S T Í Č P . 1 6 5
5 4 1 0 1 T R U T N O V

MĚŘÍTKO
1 : 5 0 0 0

PŘÍLOHA ČÍSLO
B . 2

Z P R A C O V A T E L
TENET, SPOL. S R. O., ARCHITEKTONICKÝ ATELIÉR
H O R S K Á 6 4
5 4 1 0 1 T R U T N O V

ZAKÁZKA ČÍSLO
1 2 0 1 2 1

PROJEKTANT: ING. ARCH. VLADIMÍR SMILNICKÝ, AUTORIZOVANÝ ARCHITEKT ČKA 00 503