


ŘEDITELSTVÍ
SILNIC A DALNIC ČR




CELKOVÁ SITUACE

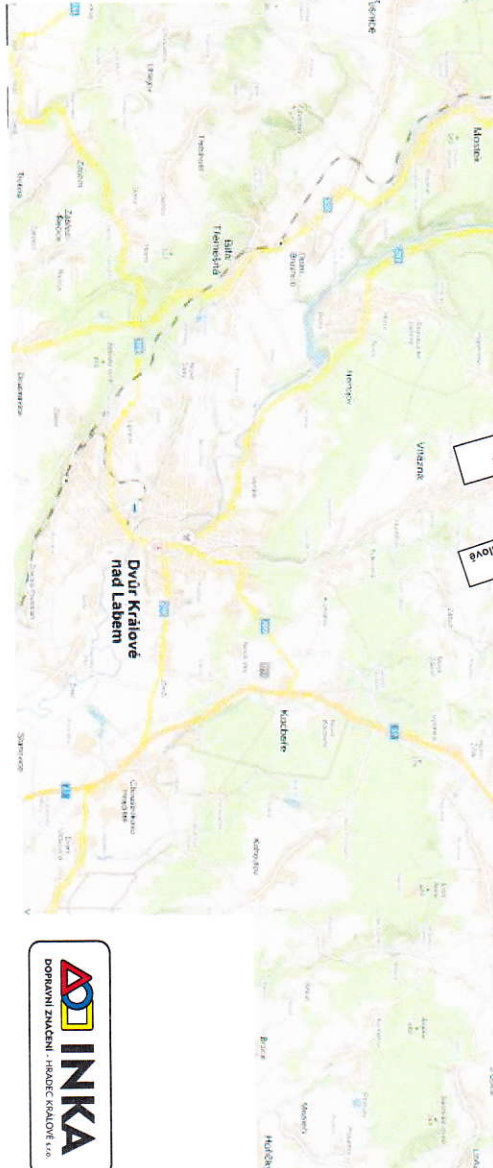


- uzavřený úsek
- OBOUSMĚRNÁ OBJÍZDNÁ TRASA PRO OSOBNÍ DOPRAVU
- - - OBOUSMĚRNÁ OBJÍZDNÁ TRASA PRO NÁKLADNÍ DOPRAVU



do 30.11.2020

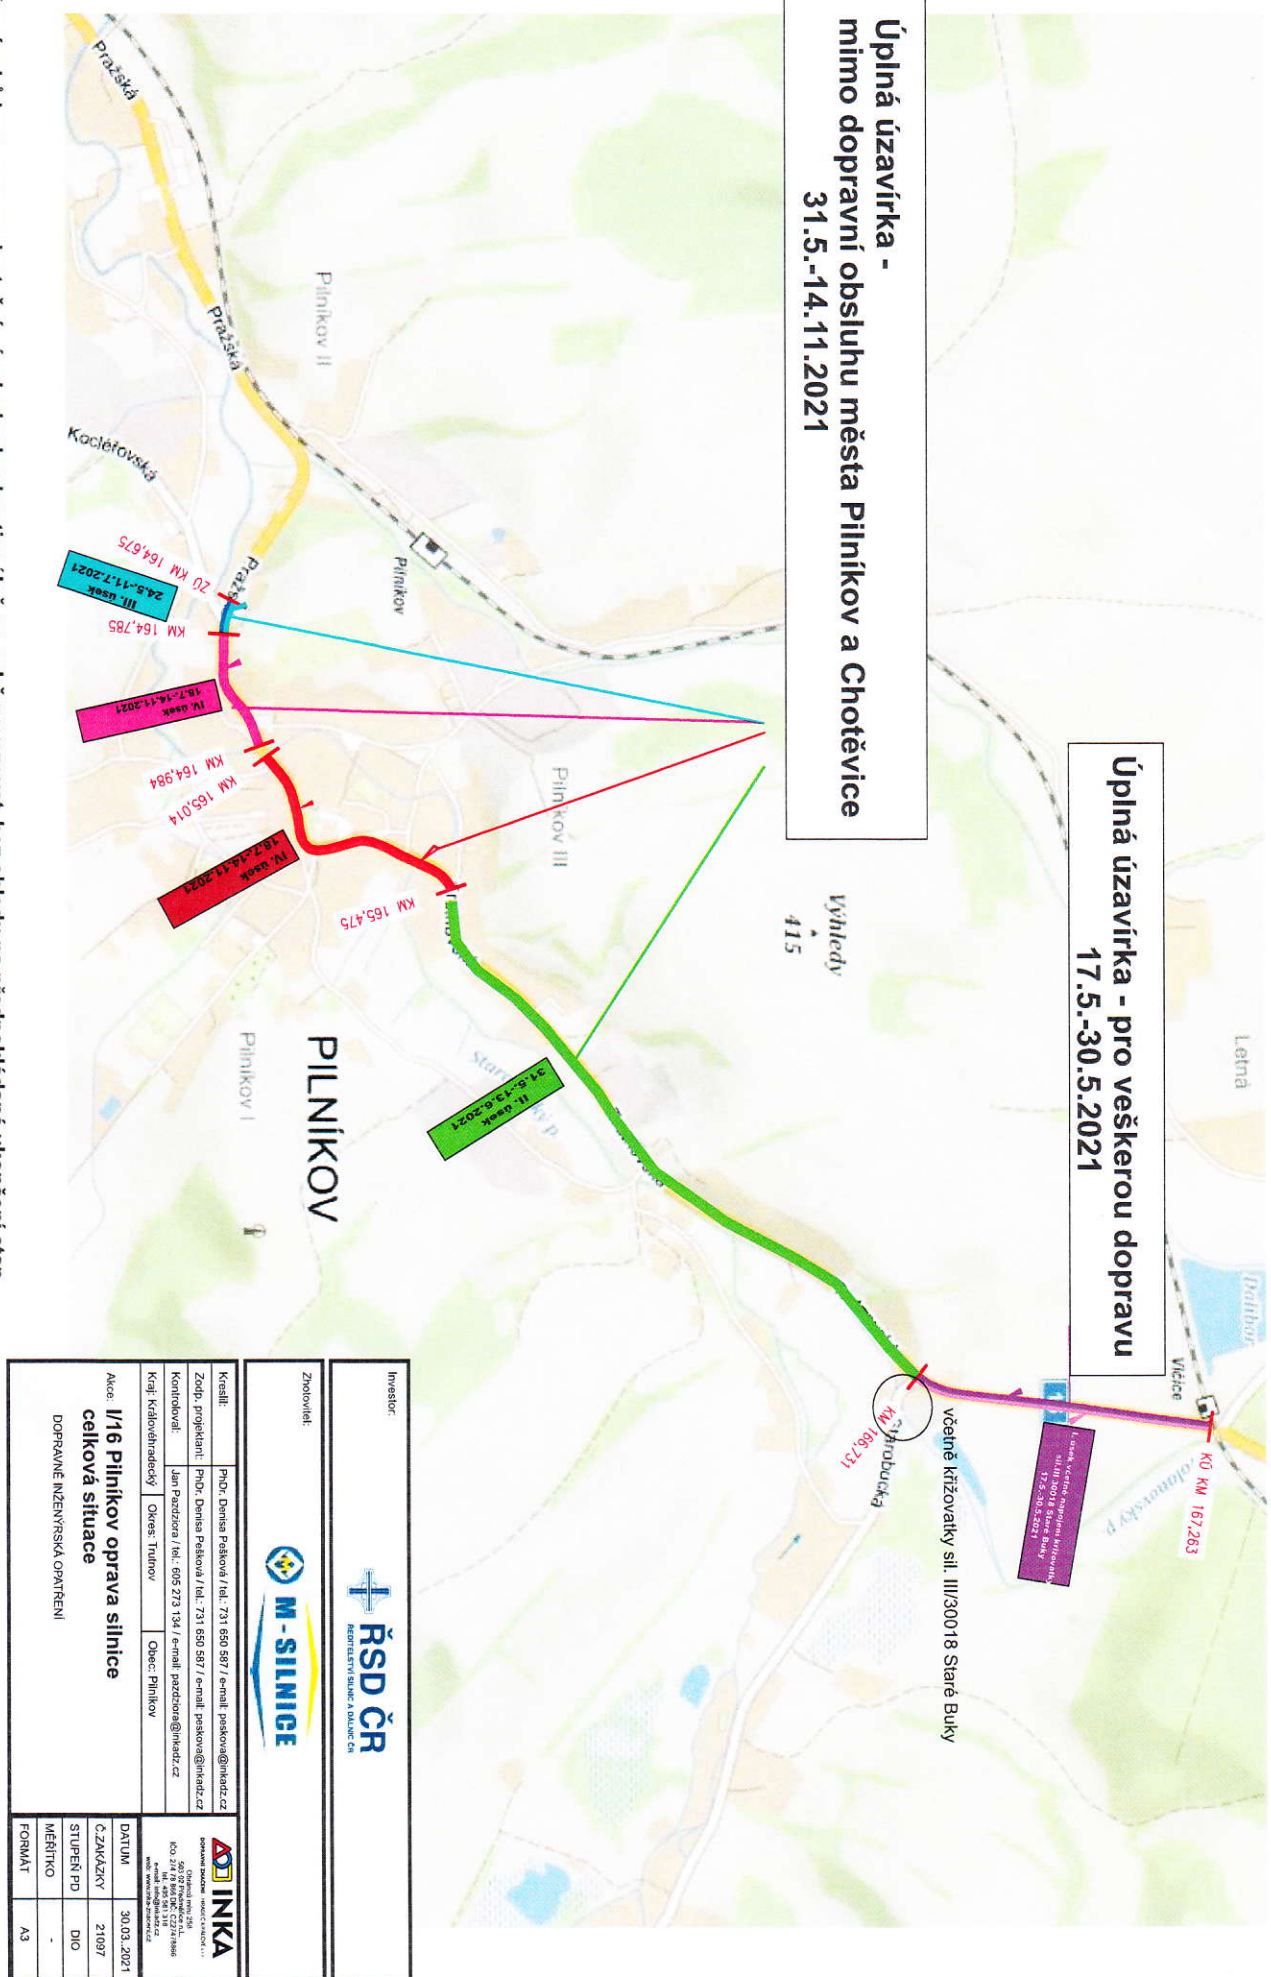
Celková situace oprav sil. I/16 Pilníkov



Investor:			
Zhotovitel:			
Kredit:	PhDr. Denisa Pešková / tel.: 731 650 587 / e-mail: peskova@inhadz.cz		Oddělení inženýringu Křižovatky a silnice IČO: 278 684 000 / IČD: 52719 666 e-mail: info@adiinka.cz web: www.adiinka.cz
Zadáv. projektant:	PhDr. Denisa Pešková / tel.: 731 650 587 / e-mail: peskova@inhadz.cz		
Kontroloval:	Jana Pazdřizová / tel.: 605 273 134 / e-mail: pazdizova@inhadz.cz	Datum: 30.03.2021 Č. ZAKAZKY: 21097 Stupeň PD: DIO Měřítko: - Formát: A3	

Termíny úseků jsou pouze orientační, úseky budou kontinuálně po sobě navazovat, bez ohledu na předpokládané ukončení etap.

Celková situace mosty na sil. I/16 Pilníkov

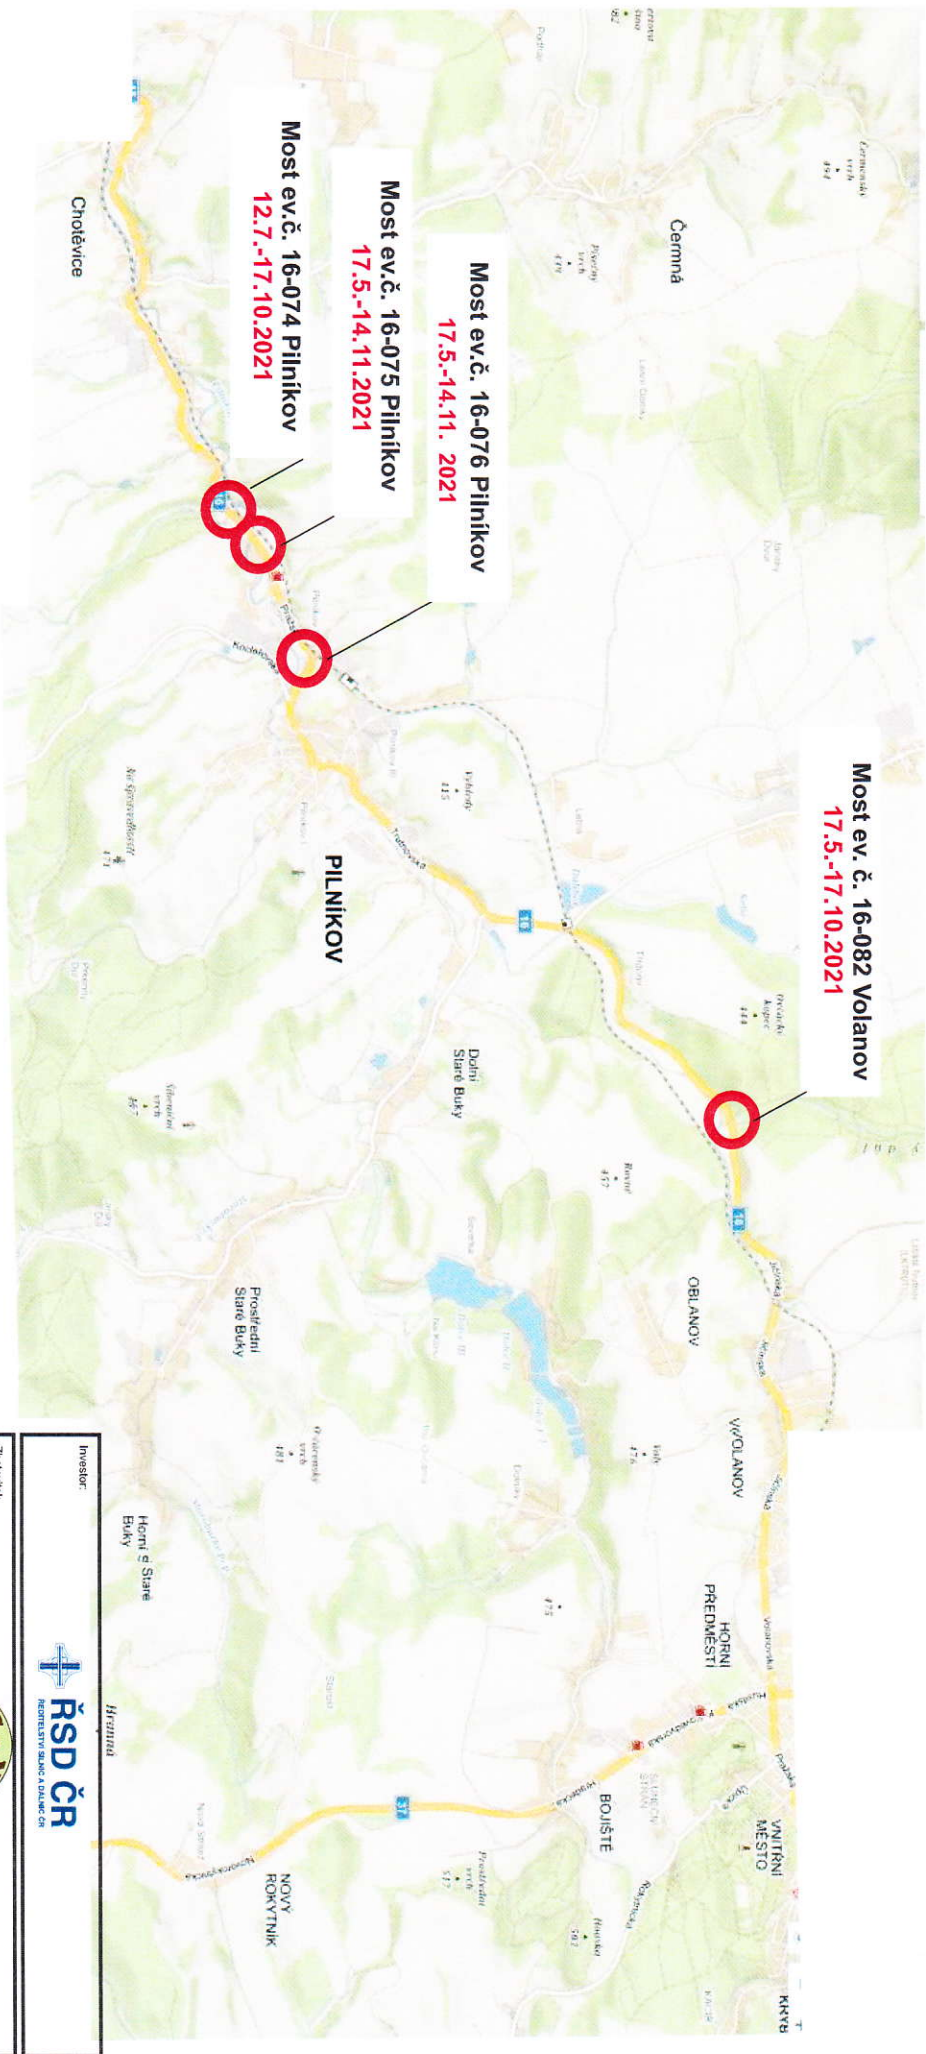


Investor:

ŘSD ČR



Zedp. projektant:	PI.Dr. Denisa Pašková / tel.: 731 650 987 / e-mail: paskova@mhac.cz	
Kontroloval:	Jan Paždžona / tel.: 605 273 134 / e-mail: pazdzone@mhac.cz	

Akte:	Celková situace - mosty na sil. I/16	DATAUM	30.03.2021
	DOPRANĚ INŽENÝRSKÁ OPATŘENÍ	ČZAKÁKOV	21087
		STUPĚN PD	DIO
		MĚŘITKO	-
		FORMÁT	A3


Dopravní opatření při akci : ÚPLNÁ UZAVÍRKA MIMO DOPRAVNÍ OBSLUHU PILNÍKOVA A CHOTĚVIC 31.5.-14.11.2021

DETAIL PILNÍKOV PŘI : III. ÚSEKU -24.5. - 11.7.2021

Dopravní opatření sil. I/16 Pilníkov schéma v době určené pro řízení SSZ.

PO - NE 06:00 - 24:00 hod

Stínění provoz bude kyvadlově řízen pomocí SSZ.

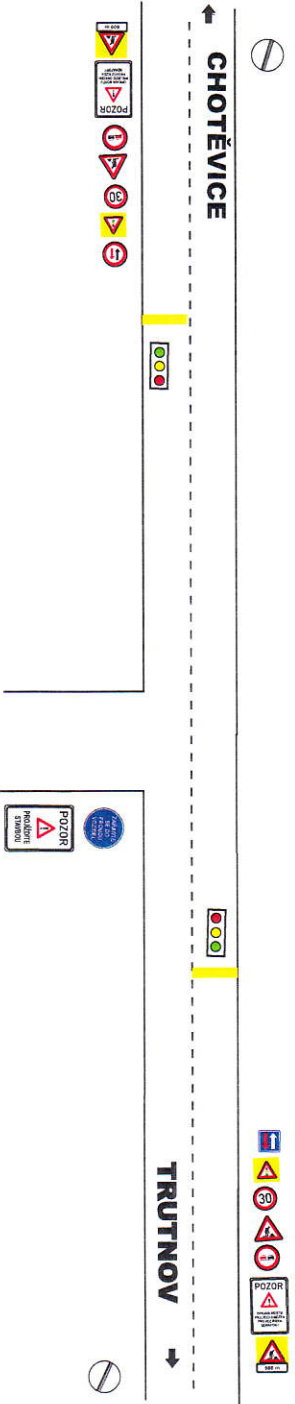

Termíny úseků jsou pouze orientační, úseky budou kontinálně po sobě navazovat, bez ohledu na předpokládané ukončení etap.




Investor:			
Zhotovitel:			
Zedp. projektant:	PIPC: Daniela Pešková / tel.: 731 690 587 / e-mail: peskova@mkadz.cz		
Kontátoval:	Jan Pazdorna / tel.: 605 273 134 / e-mail: pazdorna@mkadz.cz		
Kraj: Královéhradecký	Okres: Trutnov	Obec: Pilníkov	
Akce: I/16 Pilníkov oprava silnice - III. ÚSEK 10.5.-4.7.2021 DOPRAVNÍ NÁZEVNÝSKÁ OPATŘENÍ		DATUM:	30.03.2021
		Č. ZÁKAZKY:	21087
		STUPĚŇ PD:	DIO
		MĚŘITKO:	-
		FORMÁT:	A3

Dopravní opatření při akci : **ÚPLNÁ UZAVÍRKA MIMO DOPRAVNÍ OBSLUHU PILNÍKOVA A CHOTĚVIC 31.5.-14.11.2021**

DETAIL UZAVÍRKA PILNÍKOV : III. ÚSEKU v době pokládky asfaltových vrstev (1.7.-11.7.2021)



— uzavřený úsek

Investor:		 ŘSD ČR <small>ŘEDITELSTVÍ SILNIC A DÁLNIC ČR</small>	
Zhotovitel:		 M-SILNICE	
Zobd, projektant:	PřDr. Denisa Pasková / tel.: 731 650 587 / e-mail: paskovad@inika.cz		
Kontroloval:	Jan Praždžera / tel.: 605 273 134 / e-mail: prazdzera@inika.cz		
Akce: I/16 Pilníkov oprava silnice - III. ÚSEK pokládka asfaltových vrstev 14.6.-27.6.2021		DATUM: 30.03.2021 ČZAKÁZKY: 21097 STUPEŇ PD: DIO MĚŘITVO: - FORMÁT: A3	
DOPRAVNÍ INŽENYRSKÁ OPATŘENÍ			

Termíny úseků jsou pouze orientační , úseky budou kontinálně po sobě navazovat, bez ohledu na předpokládané ukončení etap.

DETAIL PILNÍKOV PŘI : IV. ÚSEK - 18.7. - 14.11.2021




— uzavřený úsek

Investor:		 ŘSD ČR ŘEŠITELSTVÍ SILNIC A DÁLNIC ČR	
Zhotovitel:		 M-SILNICE	
Zedp. projektant:	PtD: Denis Pasková / tel.: 731 650 987 / e-mail: paskova@mkaz.cz		Akce: I/16 Pilníkov oprava silnice - IV. ÚSEK 4.7. - 31.10.2021 DOPRAVNĚ INŽENÝRSKÁ OPATŘENÍ
Kontroloval:	Jan Prazdora / tel.: 605 273 134 / e-mail: prazdora@mkaz.cz		




Termíny úseku jsou pouze orientační , úseky budou kontinálně po sobě navazovat, bez ohledu na předpokládané ukončení etap.
 Vyuka žel. přejezdu P4546 Chotěvice 1.-31.7.2021 předpoklad uzavírky na konci čerence 10 dní .
 Při uzavírce žel. přejezdu musí být zachována průjezdnost ul. Hradčín, Pražská a Kocelčovská z důvodu průjezdnosti autobusové dopravy a obslužnosti města Pilníkov a Chotěvic .

Dopravní opatření při akci : **ÚPLNÁ UZAVÍRKA MIMO DOPRAVNÍ OBSLUHU PILNÍKOVA A CHOTĚVIC 31.5.-14.11.2021**

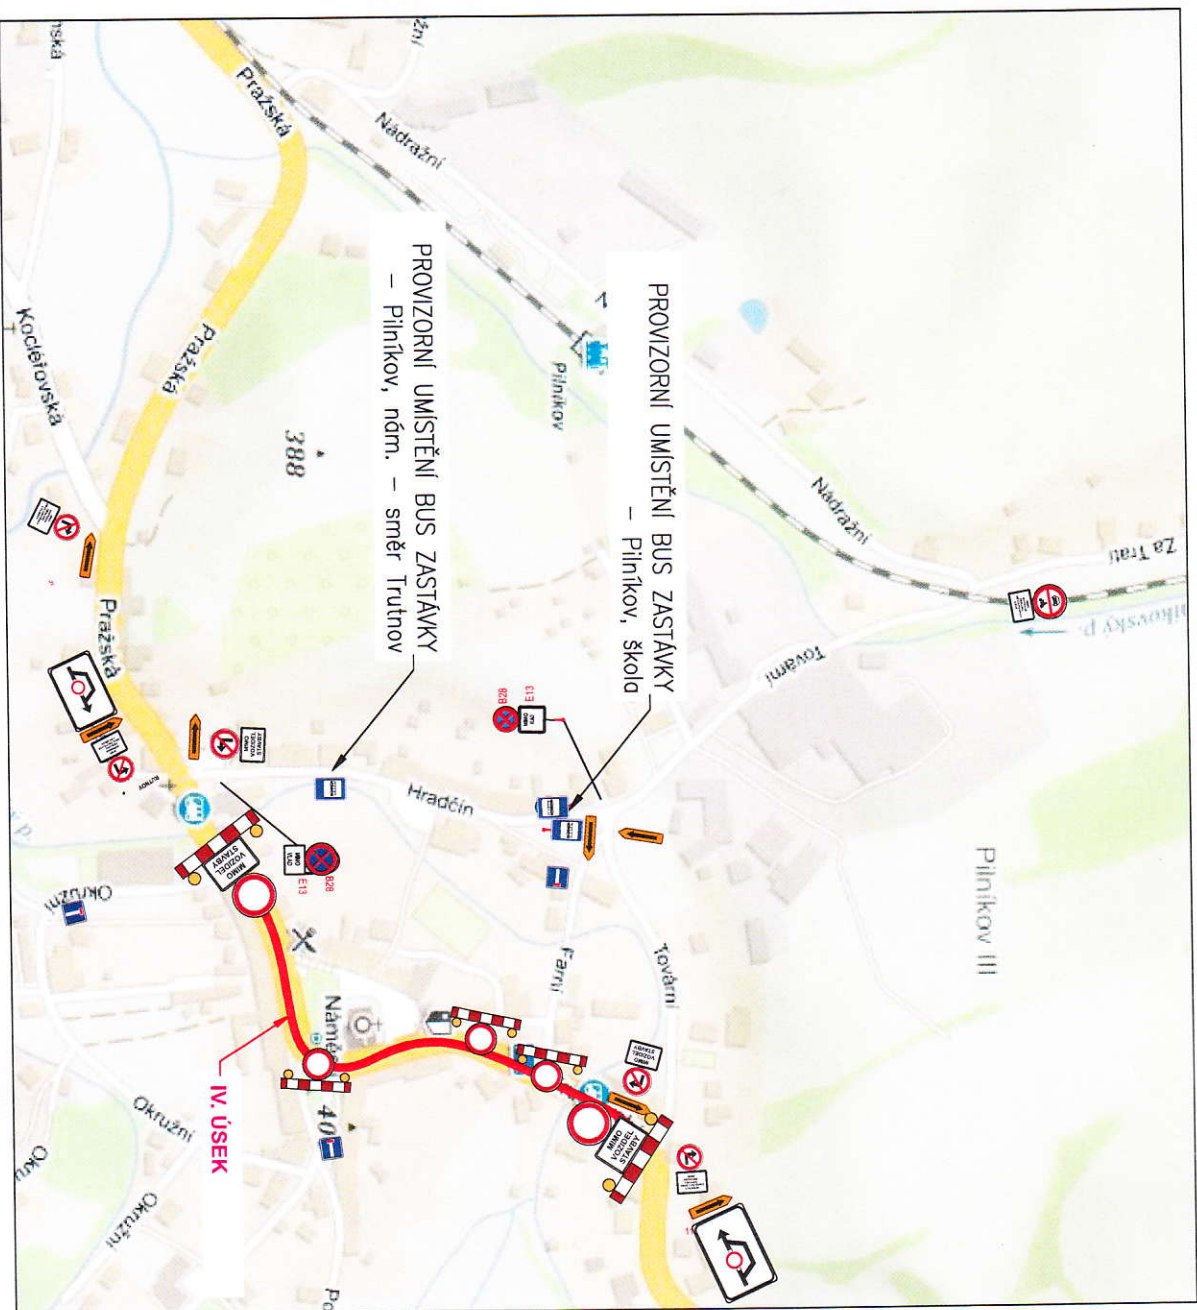DETAIL PILNÍKOV PŘI : IV. ÚSEK - 18.7. - 14.11.2021



Termíny úseku jsou pouze orientační , úseky budou kontinuálně po sobě navazovat, bez ohledu na předpokládané ukončení etap.
 Vyuka žel. přejezdu P4546 Chotěvice 1.-31.7.2021 předpoklád uzavírky na konci července 10 dní.
 Při uzavírcce žel. přejezdu musí být zachována průjezdnost ul. Hradčín, Pražská a Kocelářovská z důvodu průjezdnosti autobusové dopravy a obslužnosti města Pilníkov a Chotěvic .

Investor:			
Zhotovitel:			
Zadáv. projektant:	PhDr. Denisa Pašková / tel.: 731 650 587 / e-mail: paskova@inika.cz		
Kontroloval:	Jan Pazdison / tel.: 605 273 134 / e-mail: pazdison@inika.cz		
Adce:		I/16 Pilníkov oprava silnice - IV. ÚSEK 4.7.-31.10.2021 DOPRAVNÍ INŽENÝRSKÁ OPATŘENÍ	
DATUM		30.03.2021	
Č.ZNAČKY		21097	
STUPEŇ PD		DIO	
MĚŘÍTKO		-	
FORMÁT		A3	




Dopravní opatření při akci : na sil. I/16 most ev. č. 16-076 Pilníkov

20.6.-14.11.2021

Dopravní opatření sil. I/16 Pilníkov schéma v době určené pro řízení SSZ.

PO - NE 00:00 - 24:00 hod

Stliční provoz bude kyvadlově řízen pomocí SSZ.

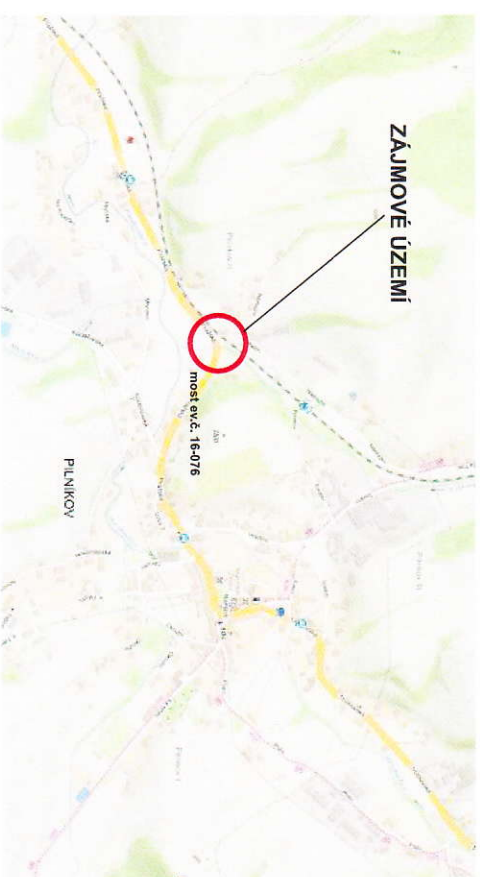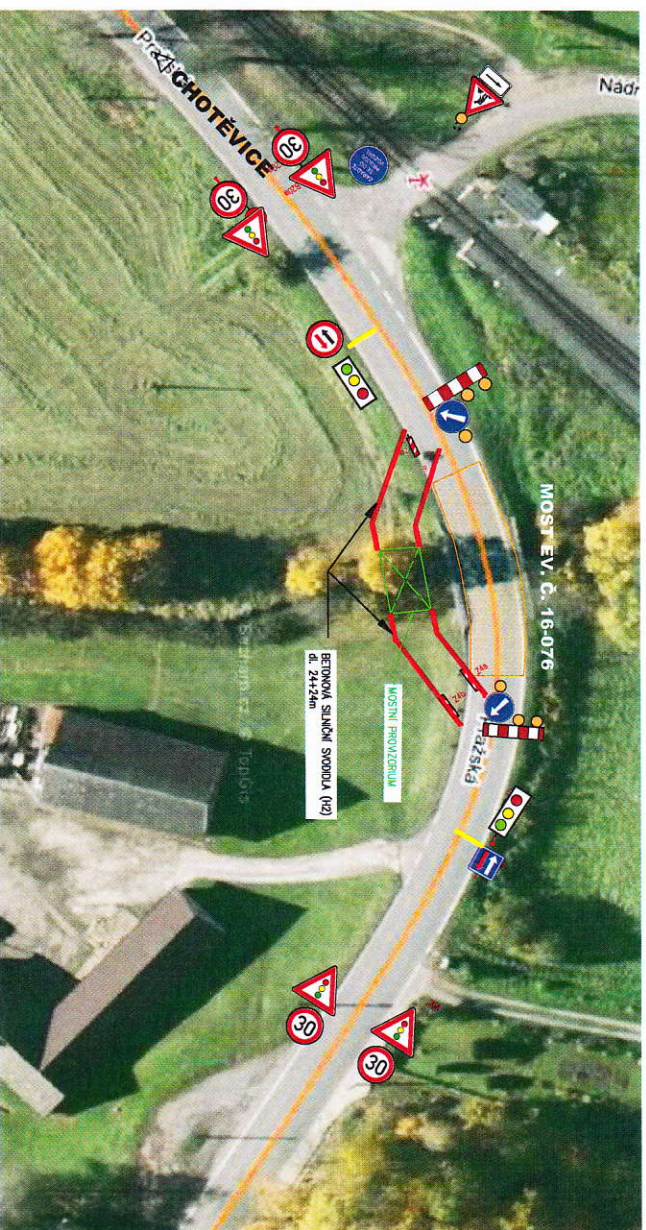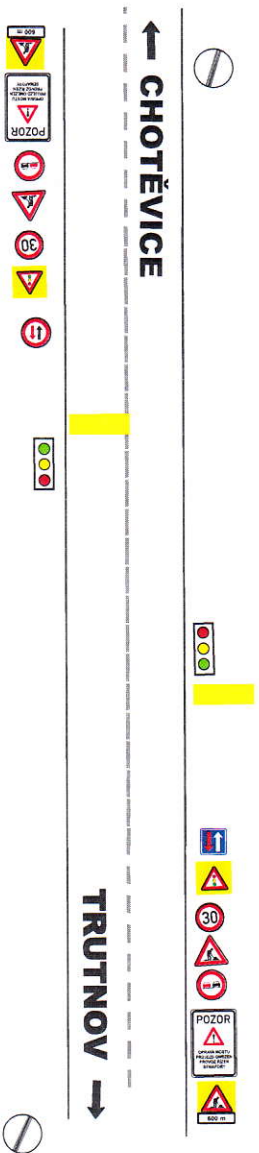

Terminy úseků jsou pouze orientační, úseky budou kontinuitně po sobě navazovat, bez ohledu na předpokládané ukončení etap.





Dopravní opatření při akci : na sil. I/16 most ev. č. 16-075 Pilníkov

17.5. - 11.7.2021 a 18.10.-14.11.2021

Dopravní opatření sil. I/16 Pilníkov schéma v době určené pro řízení SSZ.

PO - NE 06:00 - 24:00 hod

Silniční provoz bude kyvadlově řízen pomocí SSZ.

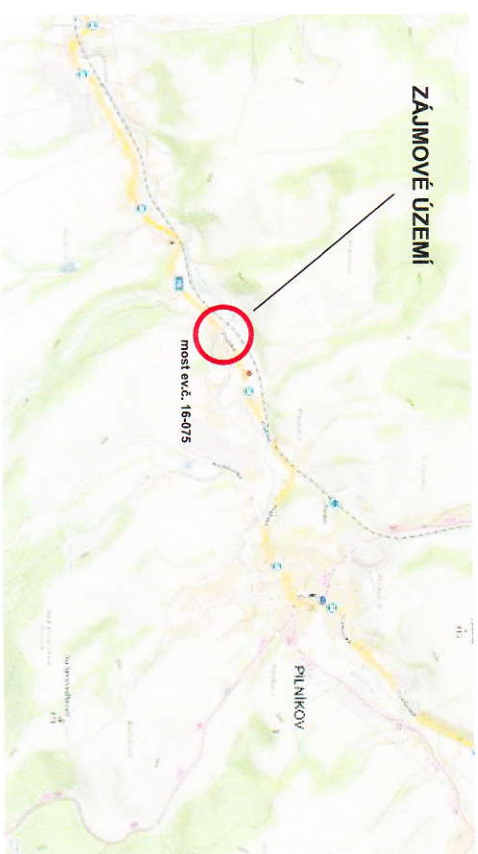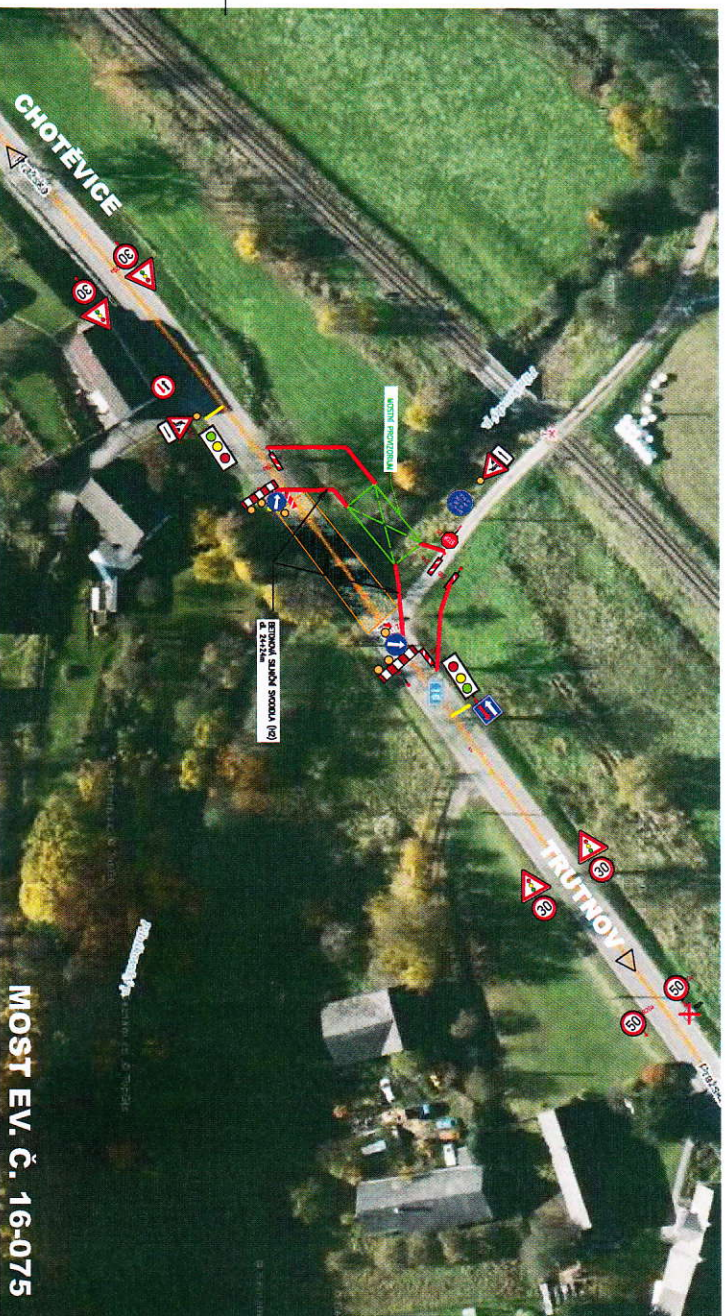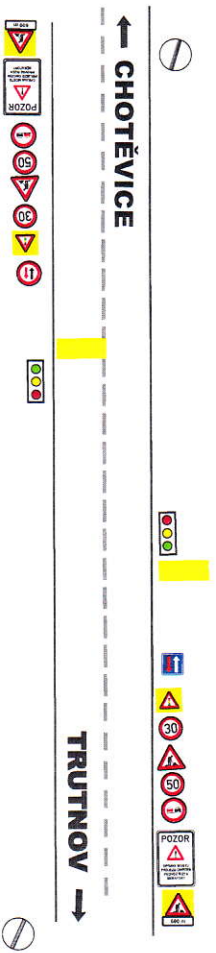


Terminy úseků jsou pouze orientační, úseky budou kontinálně po sobě navazovat, bez ohledu na předpokládané ukončení etap.

Investor:			
Zhotovitel:			
Klient:			
Zadání, projektová dokumentace:			
Název: I/16 most ev.č. 16-075 Pilníkov Dopravní inženýrská společnost		Datum: 13.02.2021 Číslo: 21097 Měřítko: 1:1000 Formát: A1	


DOPRAVNÍ OPATŘENÍ PŘI AKCI : ÚPLNÁ UZAVÍRKA PRO VEŠKEROU DOPRAVU 17.5.-30.5.2021



uzavřený úsek
 plánovaná objízdná trasa pro silniční dopravu
 plánovaná objízdná trasa pro evakuaci dopravy

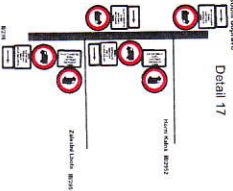


Detail 16

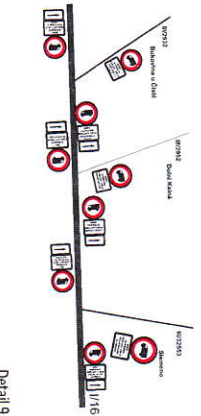


Most ev.č. 16-076 (vybudování mostního provizoria) a oprava sil. I/16 s křížovatkou sil. III/30018 Staré Buky


Detail 10

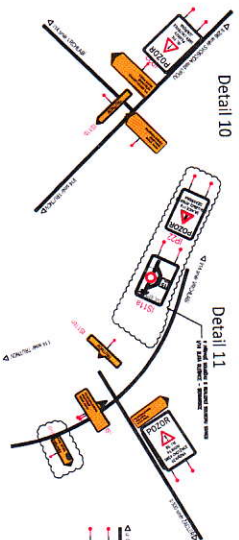


Detail 11

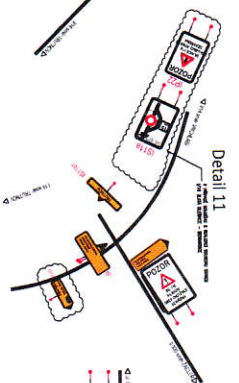


Detail 12

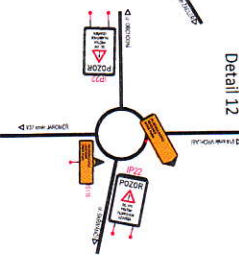


Detail 2

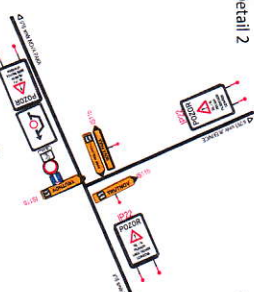


Detail 3

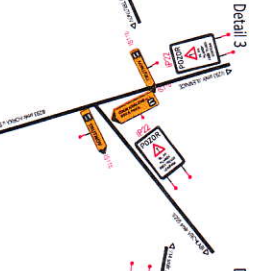


Detail 4

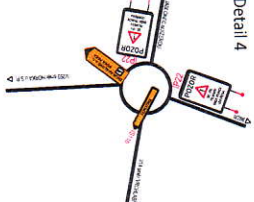


Detail 5

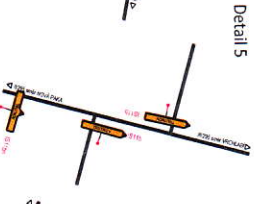


Detail 1

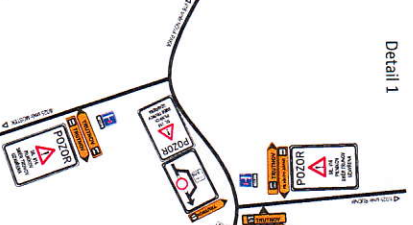


Detail 9

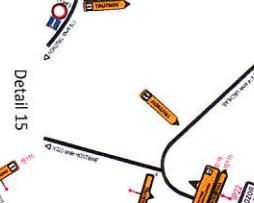

Detail 13

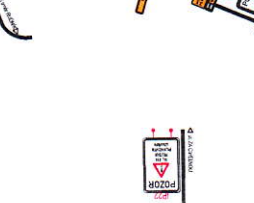

Detail 14

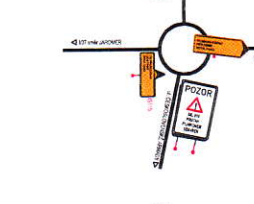


Detail 6




Detail 7



Detail 8

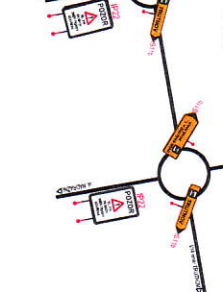

Detail 15


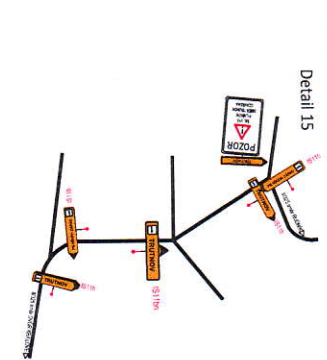




DOPRAVNÍ OPATŘENÍ PŘI AKCI: ÚPLNÁ UZAVÍRKA MIMO DOPRAVNÍ OBSLUHU PILNIKOVA A CHOTĚVIC - 31.5.-14.11.2021



úzký úsek
obnovovaná dopravní trasa pro vstřední dopravu

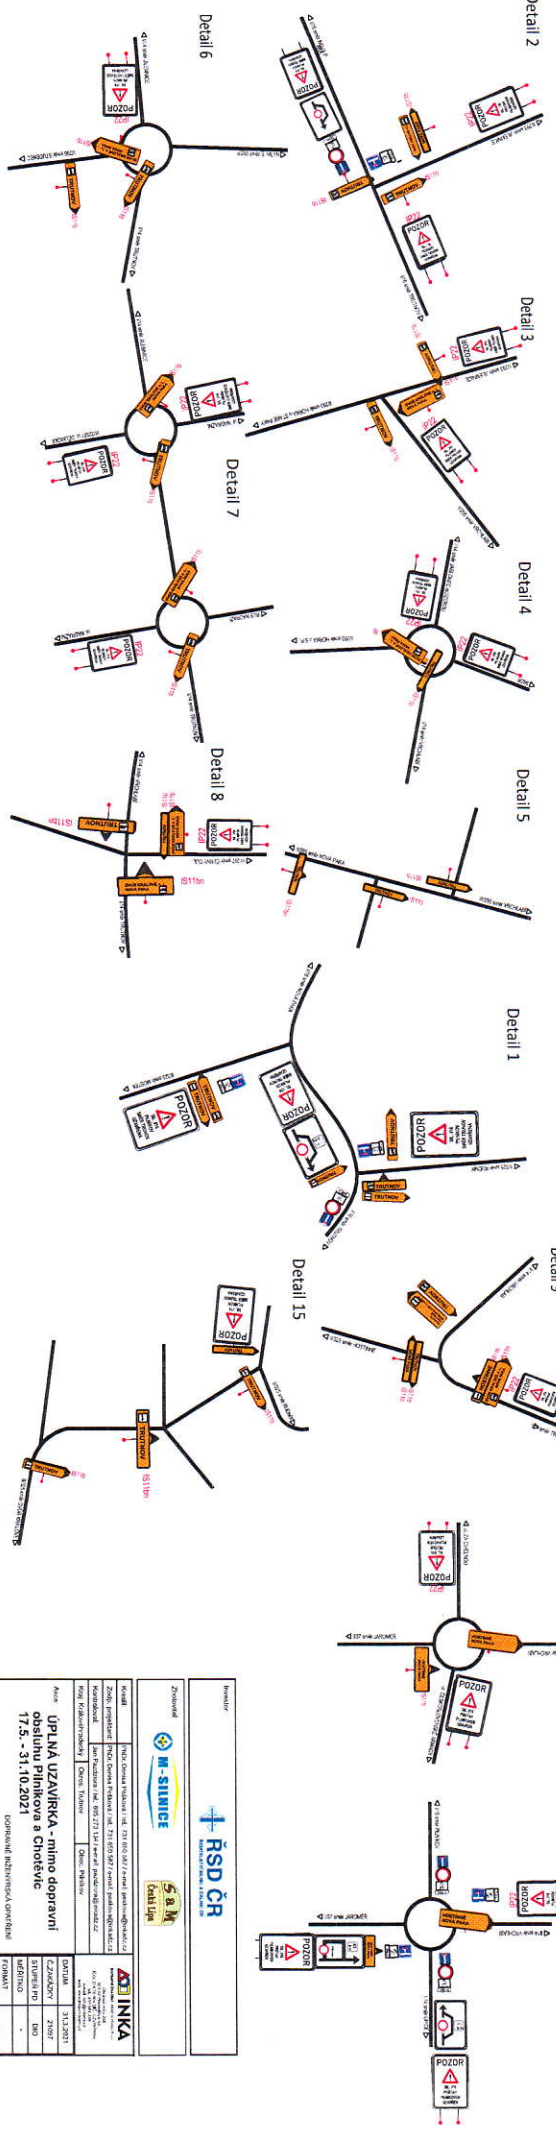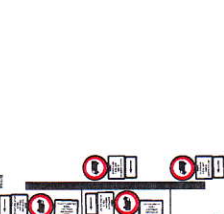


(OPRAVA SIL. I/16 - ÚSEK II, III, a IV.) (MOST EV. Č. 16-074, 16-075, 16-076 a 16-082)

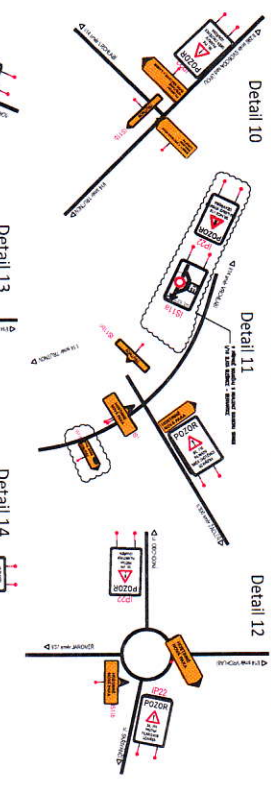


Dopravní opatření při akci : **ÚPLNÁ UZAVÍRKA PRO VEŠKEROU DOPRAVU 17.5.-30.5.2021**
Most ev.č. 16-076 (vybudování mostního provizoria) a křižovatka sil. I/16 se sil. III/30018 Staré Buky
DETAIL V PILNÍKOVĚ


— uzavřený úsek

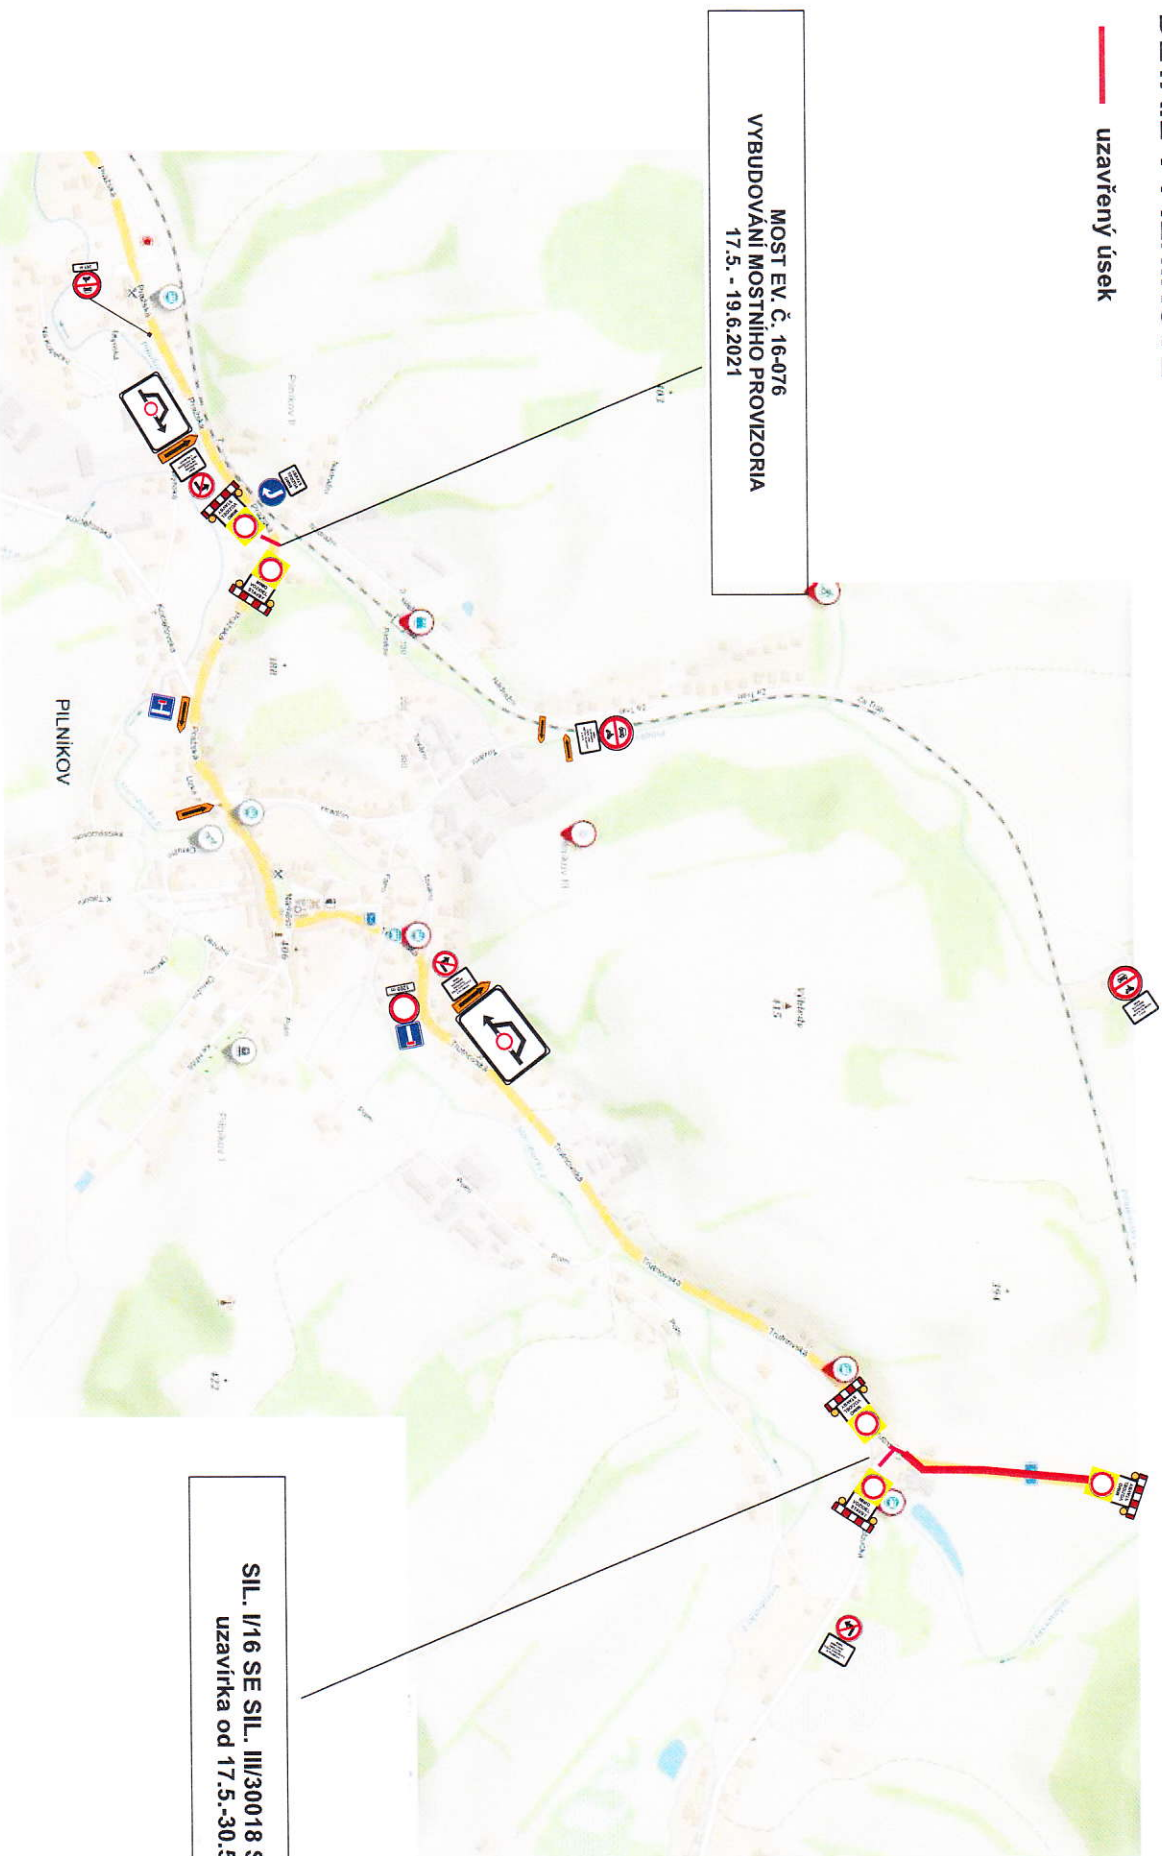

od 1.5. - 6.6.2021 máme objížděnou trasu kde odkládneme osobní i nákladní dopravu z důvodu vybudování mostního provizoria
Termíny úseků jsou pouze orientační , úseky budou kontinuálně po sobě navazovat, bez ohledu na předpokládané ukončení etap.

Dopravní opatření při akci : ÚPLNÁ UZAVÍRKA PRO VEŠKEROU DOPRAVU 17.5.-30.5.2021
 Most ev.č. 16-076 (vybudování mostního provizoria) a křížovatka sil. I/16 se sil. III/30018 Staré Buky

— uzavřený úsek

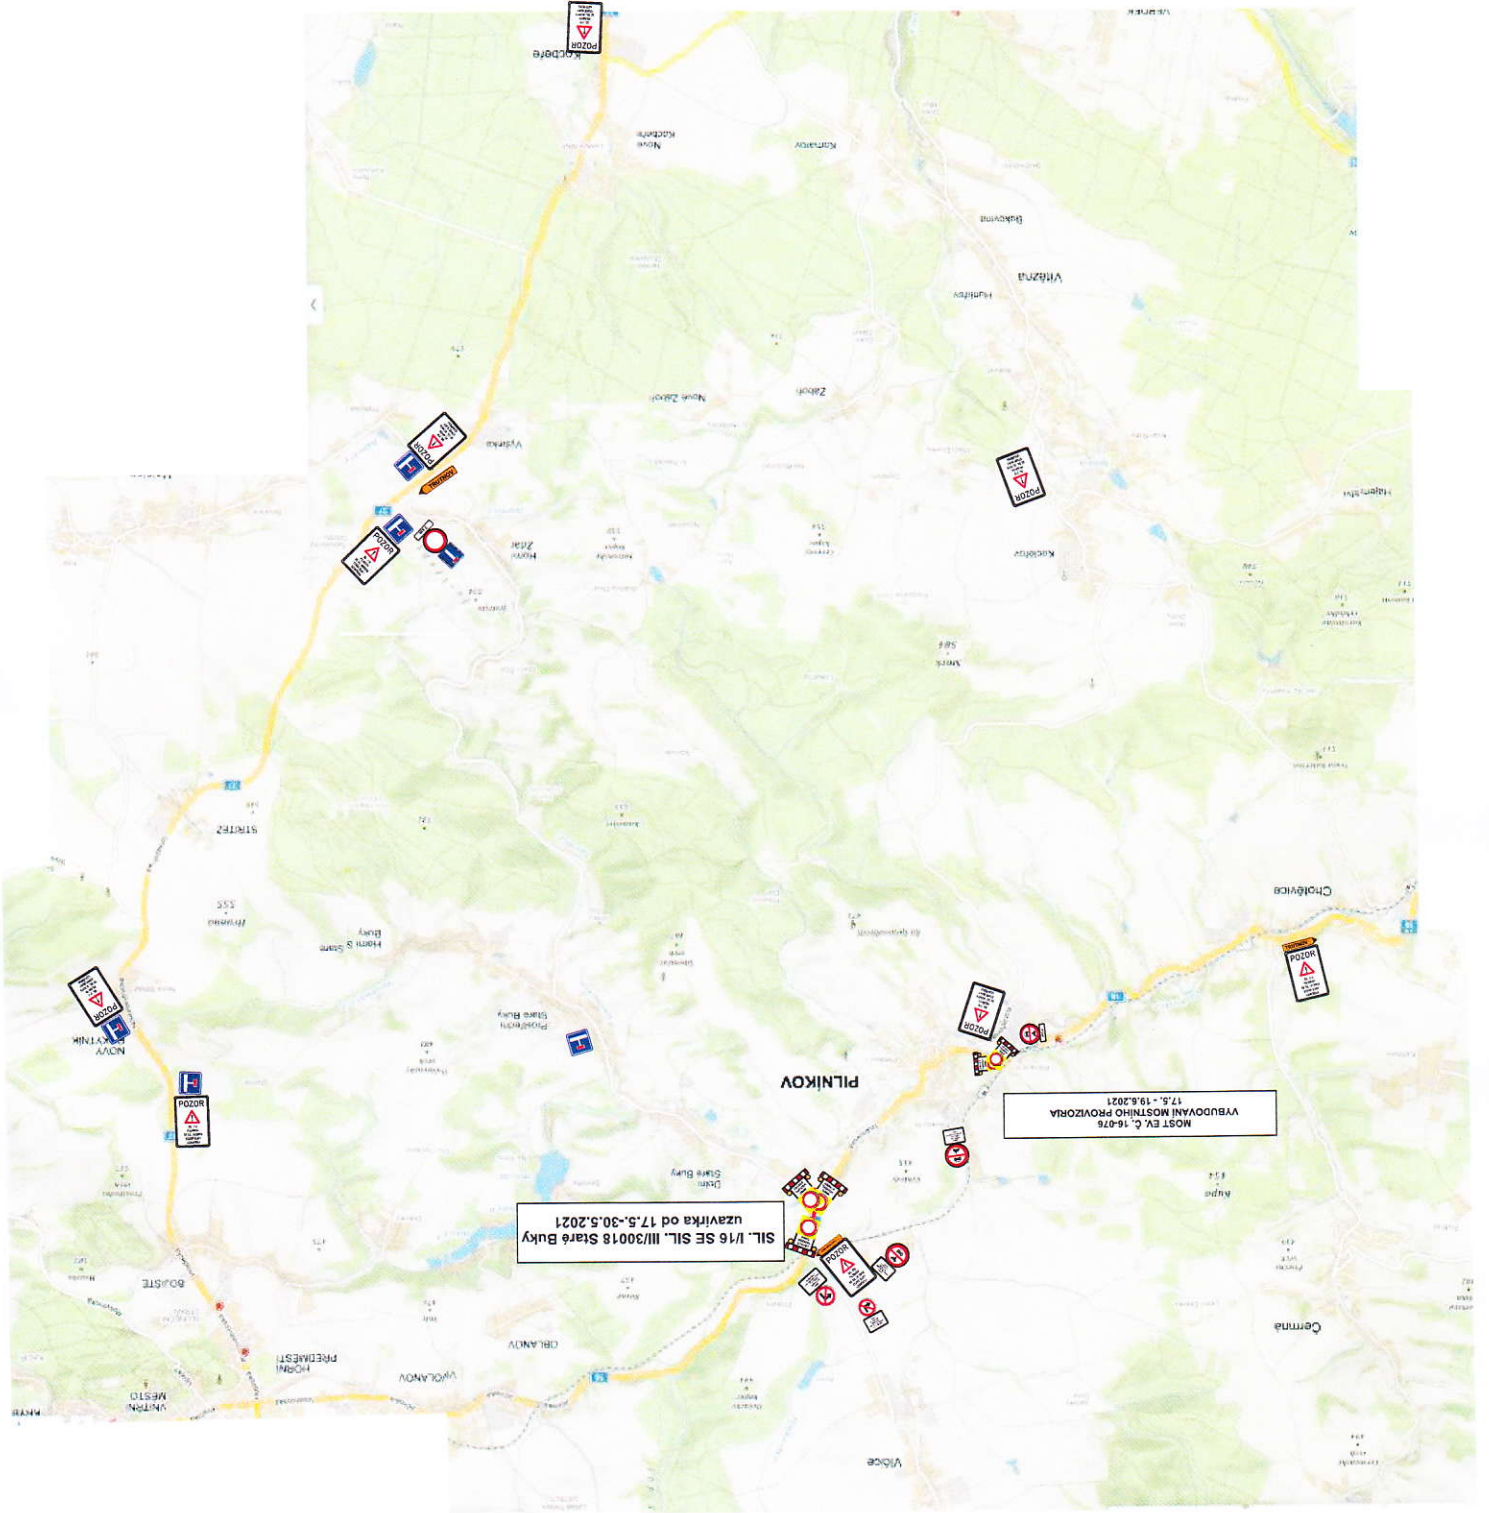

od 1.5. - 6.6.2021 máme objíždnu trasu kde odkláňíme osobní i nákladní dopravu z důvodu vybudování mostního provizoria
 Termíny úseků jsou pouze orientační , úseký budou kontinálně po sobě navazovat, bez ohledu na předpokládané ukončení etap.


Dopravní opatření při akci : **ÚPLNÁ UZAVÍRKA MIMO DOPRAVNÍ OBSLUHU PILNÍKOVA A CHOTĚVIC 31.5.-14.11.2021**




DETAIL PILNÍKOV PŘI : **II. ÚSEKU 31.5.-13.6.2021**

Dopravní opatření sil. I/16 Pilníkov schéma v době určené pro řízení SSZ.

PO - NE 00:00 - 24:00 hod

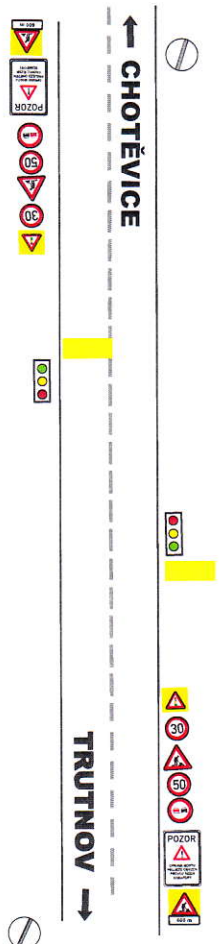Silniční provoz bude kyvadlově řízen pomocí SSZ.



Provozitel	 RSD ČR <small>Ředitelství sil a drah České republiky s.p.</small>	
Zhotovitel	 M-SINICE <small>PROJEKTOVÁNÍ, STAVBY A ÚDRŽBA DOPRAVNÍHO A ŽELEZNIČNÍHO ZAŘÍZENÍ</small>	
	 S a M <small>Česká Lípa</small>	



Termíny úseků jsou pouze orientační , úseky budou kontinálně po sobě navazovat, bez ohledu na předpokládané ukončení etap.

Dopravní opatření při akci : na sil. I/16 most ev. č. 16-074 a most ev. č. 16-075 Pilníkov 12.7. - 17.10.2021

Dopravní opatření sil. I/16 Pilníkov schéma v době určené pro řízení SSZ.

PO - NE 08:00 - 24:00 hod

Stínění provoz bude kyvadlově řízen pomocí SSZ

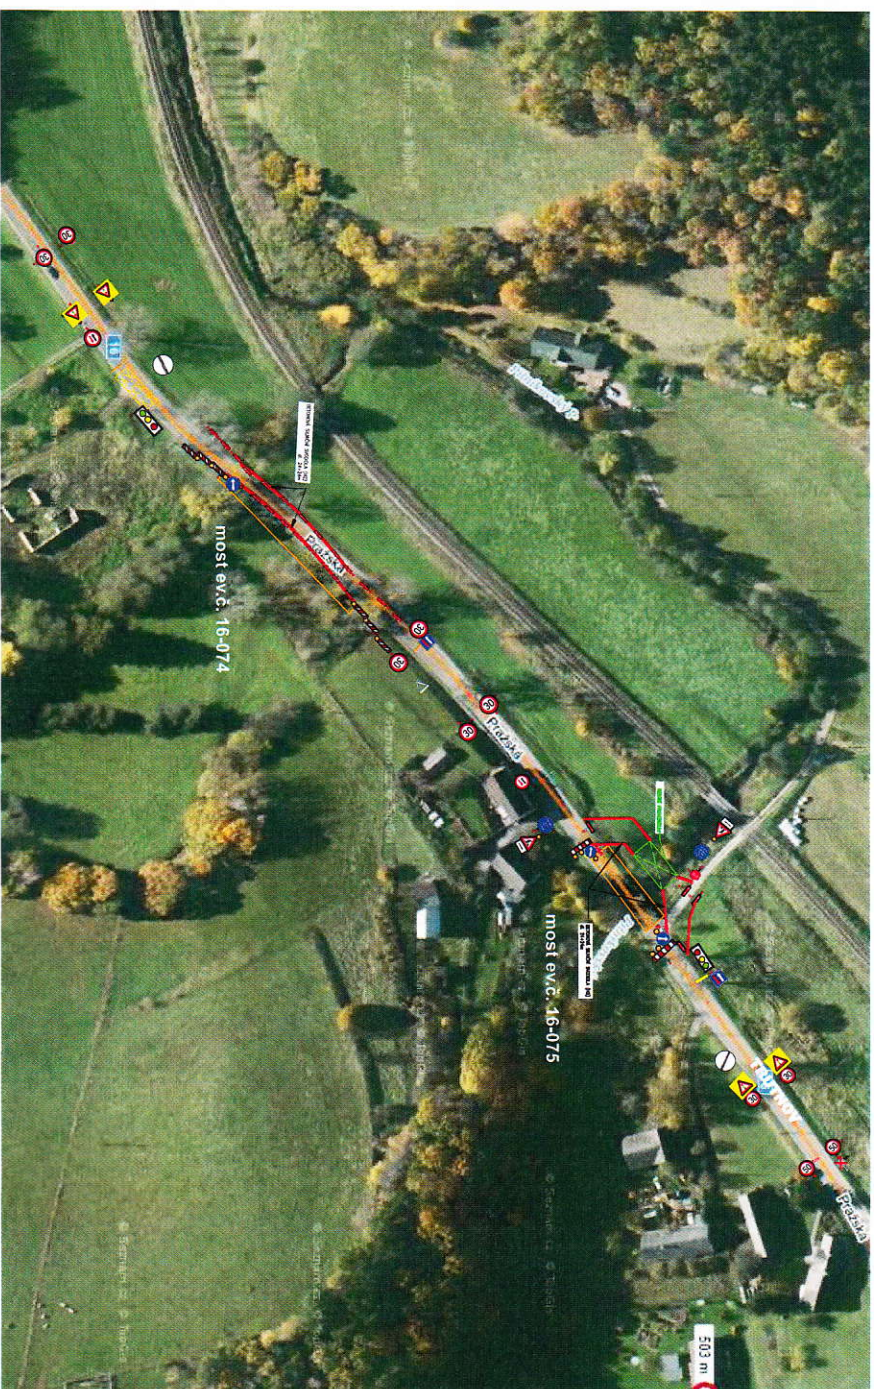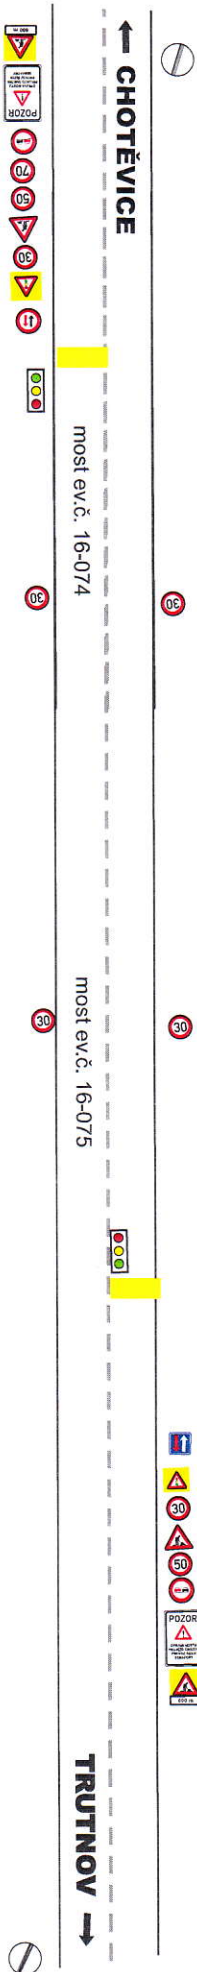

Investor:			
Zhotovitel:			

